

Georges NOWATZKI
Architecte DPLG

Centrale Solaire au sol
d'OXELAËRE
59670 OXELAËRE

Maitre
d'ouvrage
BREE VELD
SOLAIRE

55 Allée Pierre
Ziller

Atlantis 2 -
Sophia Antipolis

06560 VALBONNE

Plan de situation


Mars 2018

PC 1

Echelle: 1/35000


Georges NOWATZKI - Architecte DPLG
594 Chemin de Quarante - 34370 MAUREILHAN
Port : 06.26.01.07.05 - nowatzki.georges@orange.fr

Centrale solaire d'Oxelaëre

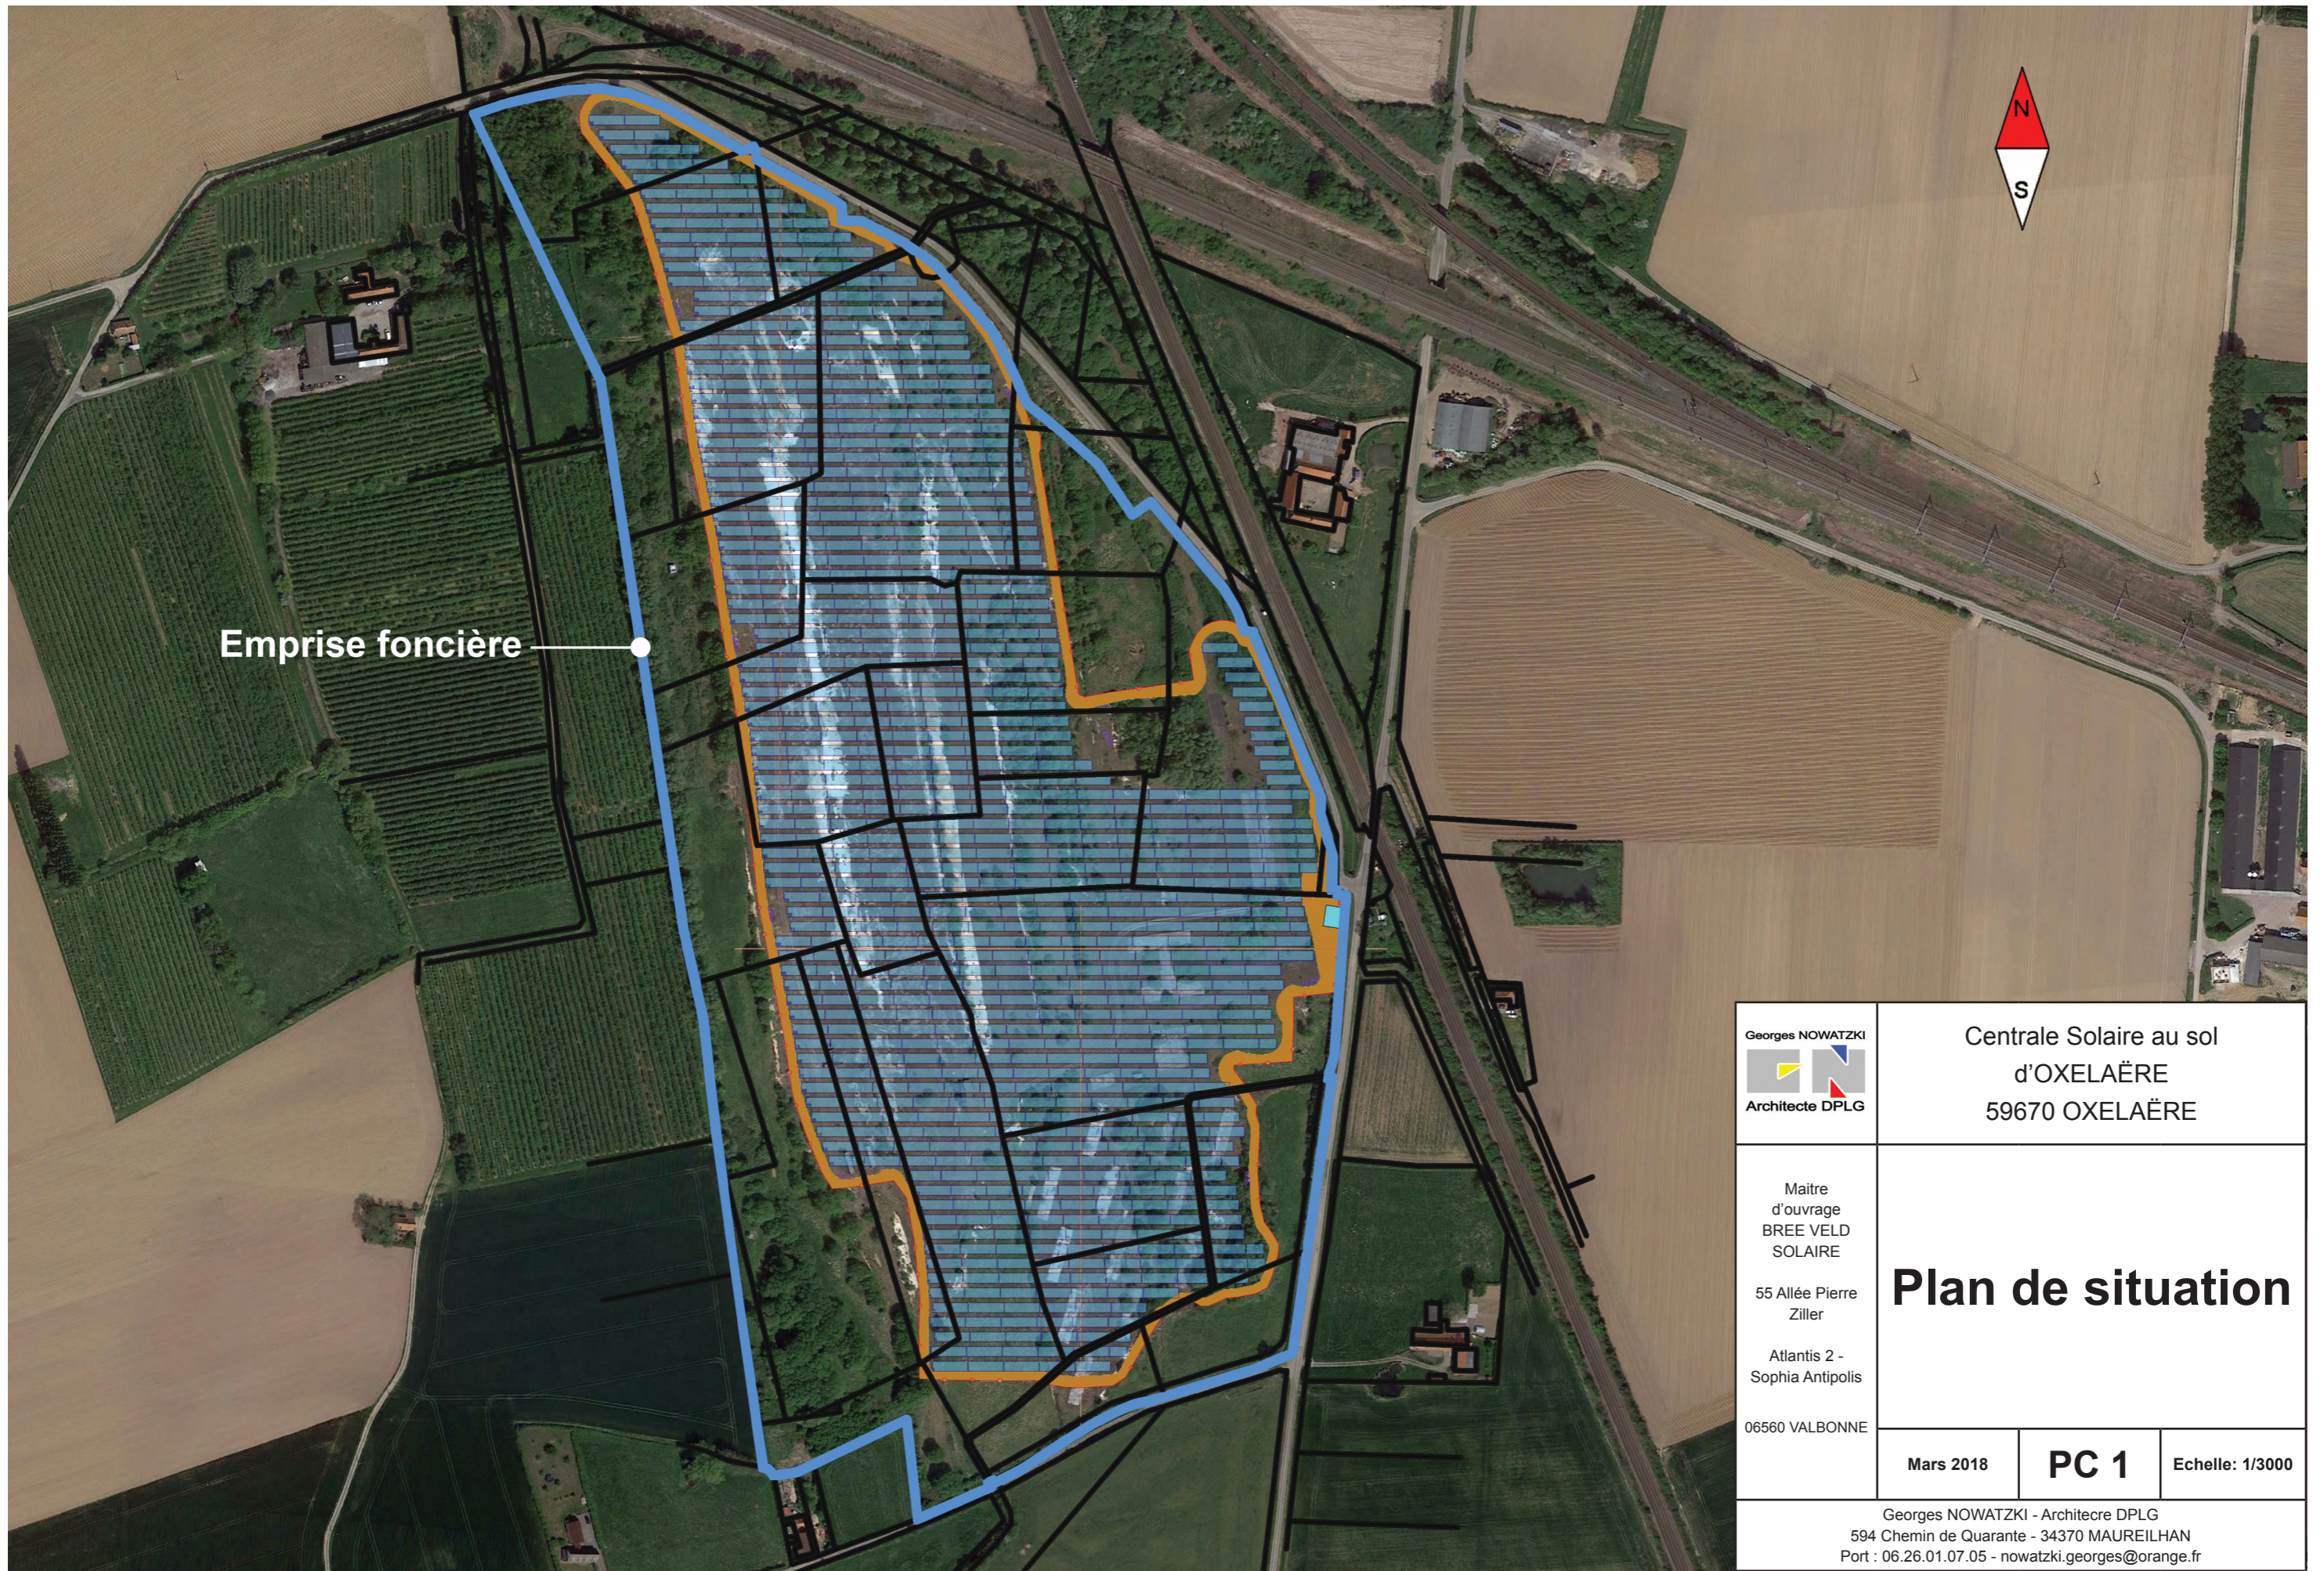





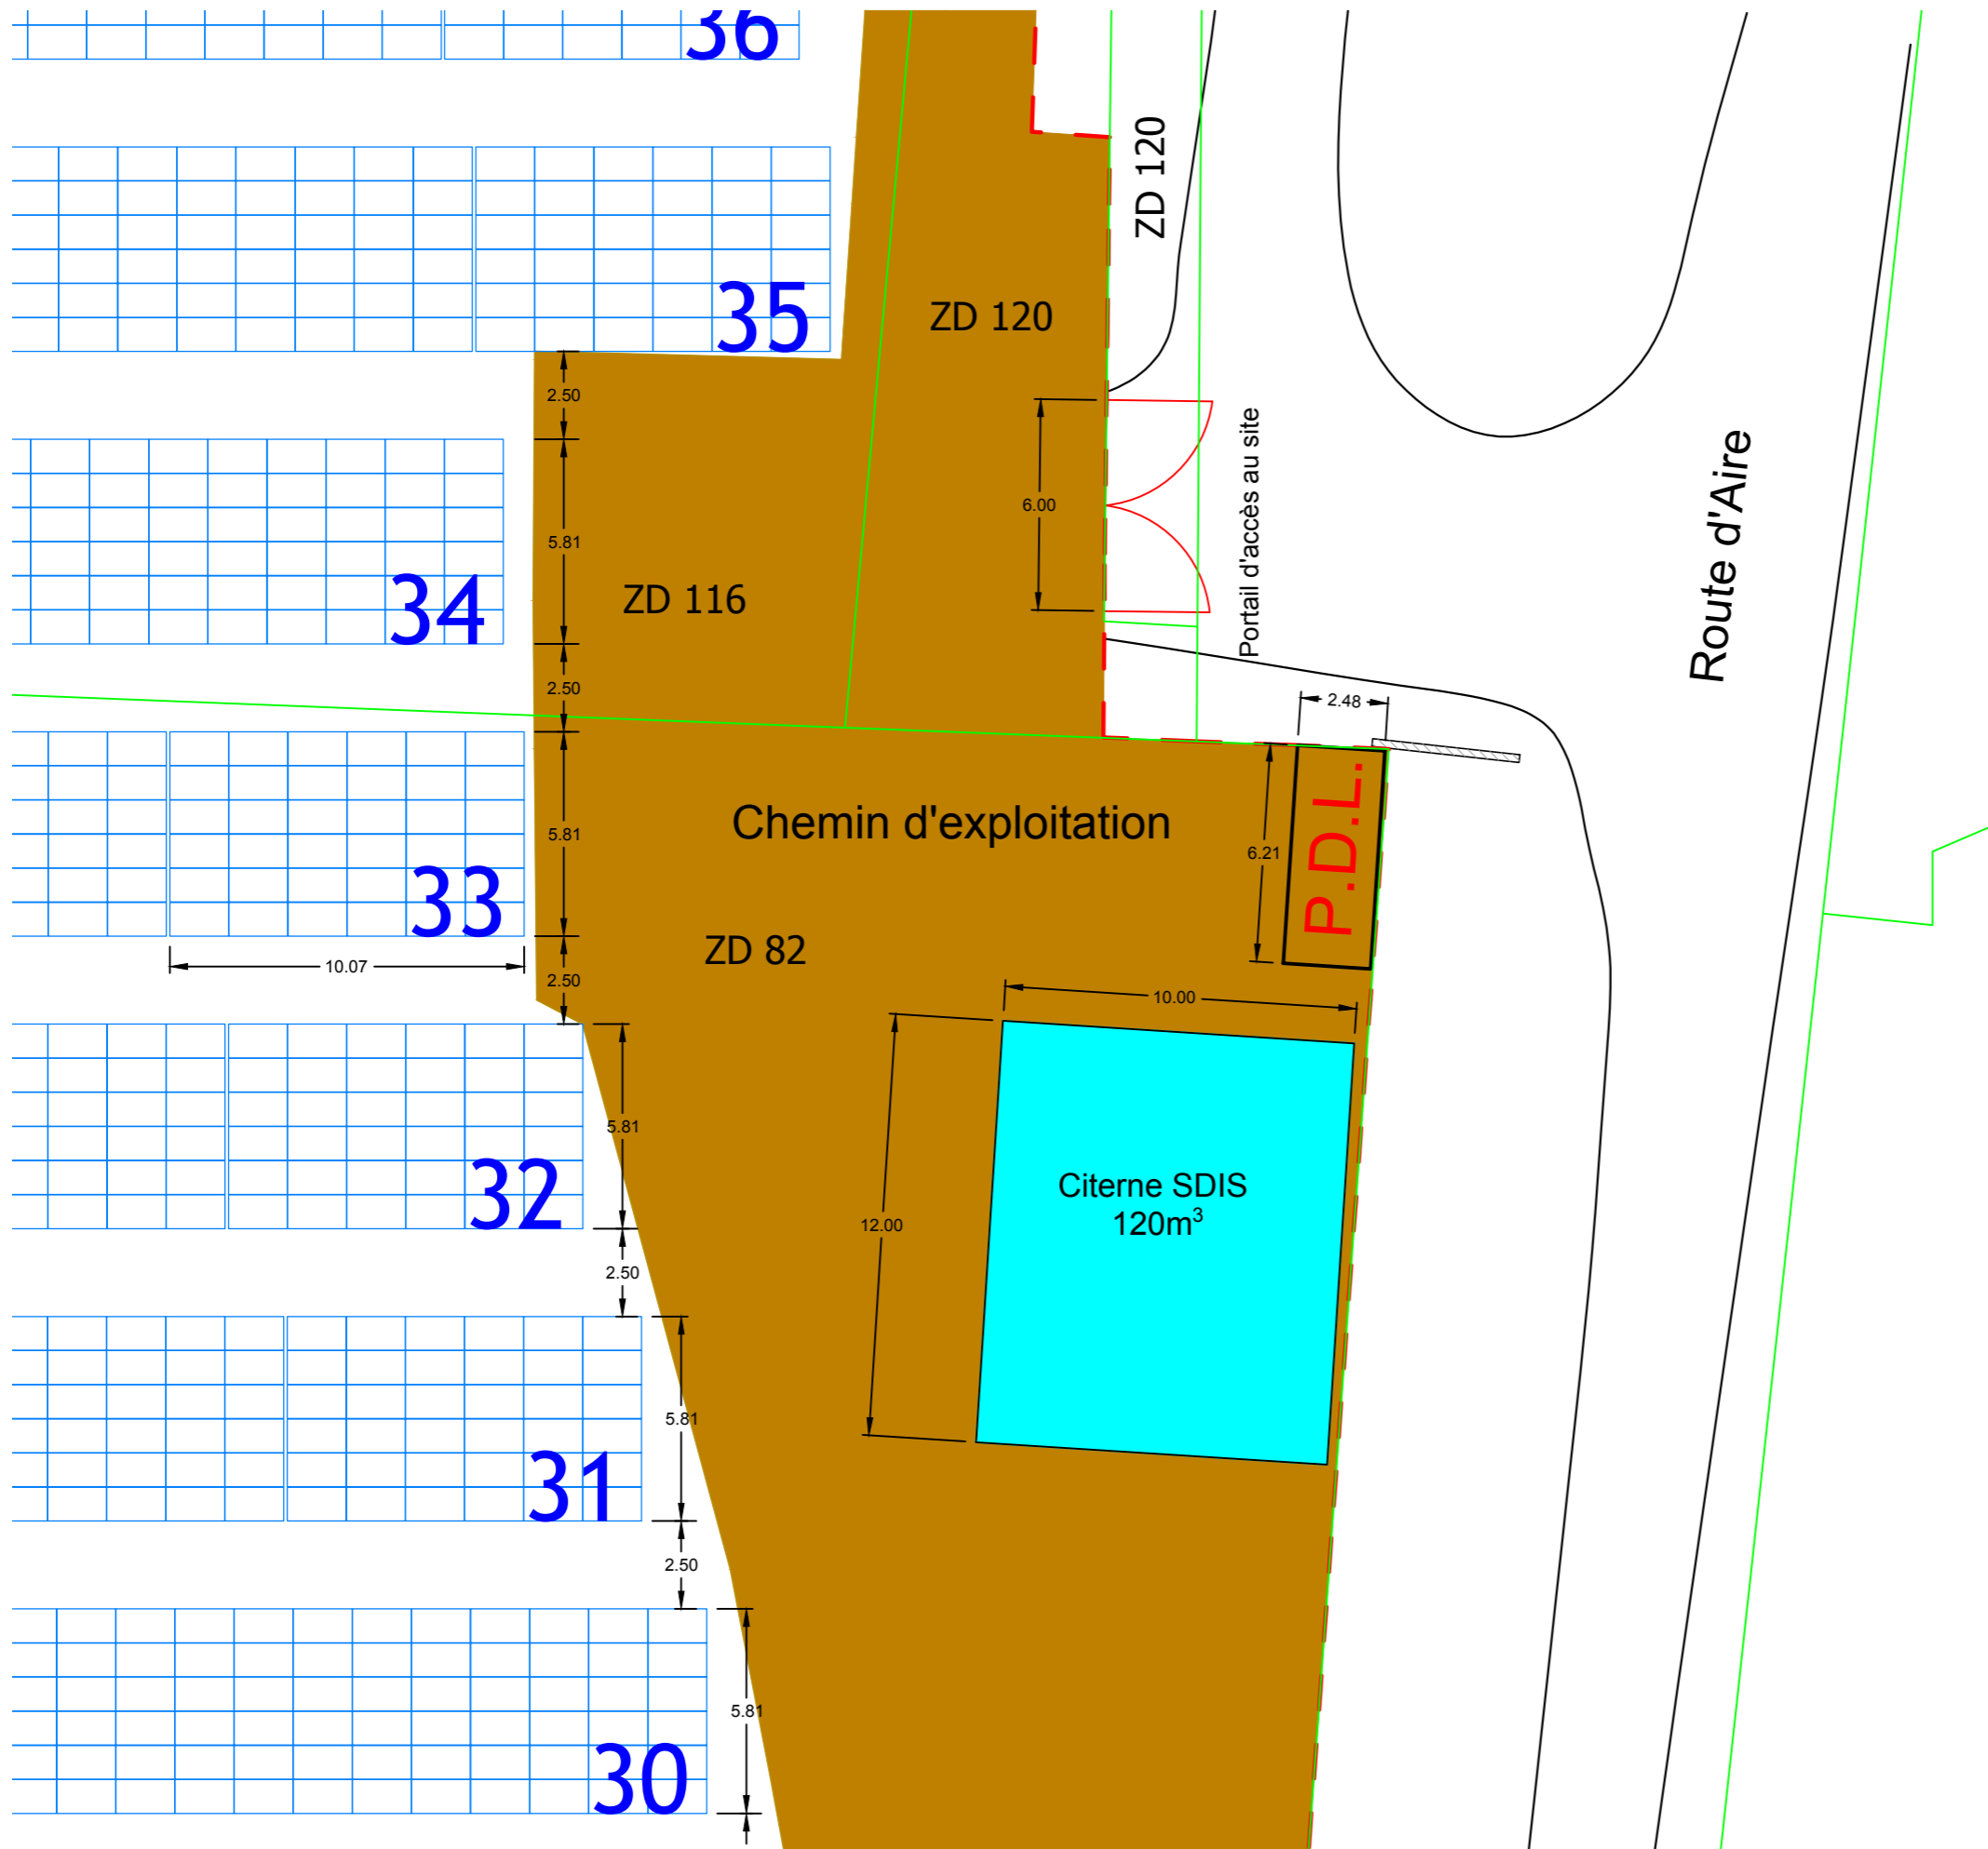



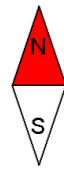
Emprise foncière

| | | | |
|--|--|--------------------|------------------------|
|  <p>Georges NOWATZKI Architecte DPLG</p> | <p>Centrale Solaire au sol d'OXELAËRE 59670 OXELAËRE</p> | | |
| <p>Maitre d'ouvrage BREE VELD SOLAIRE</p> <p>55 Allée Pierre Ziller</p> <p>Atlantis 2 - Sophia Antipolis</p> <p>06560 VALBONNE</p> | <h1>Plan de situation</h1> | | |
| | <p>Mars 2018</p> | <p>PC 1</p> | <p>Echelle: 1/3000</p> |
| <p>Georges NOWATZKI - Architecte DPLG 594 Chemin de Quarante - 34370 MAUREILHAN Port : 06.26.01.07.05 - nowatzki.georges@orange.fr</p> | | | |




Légende

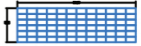
 

 




-  Limites cadastrales
-  ZD 100 Numéros de parcelle
-  Clôture hauteur = 2,50m
-  POT 2 MVA Poste de transformation 2 MVA
-  P.D.L. Poste de livraison
-  Chemin d'exploitation
-  Table 6H 12 (72 modules) inclinée à 15°
-  Table 6H 6 (36 modules) inclinée à 15°

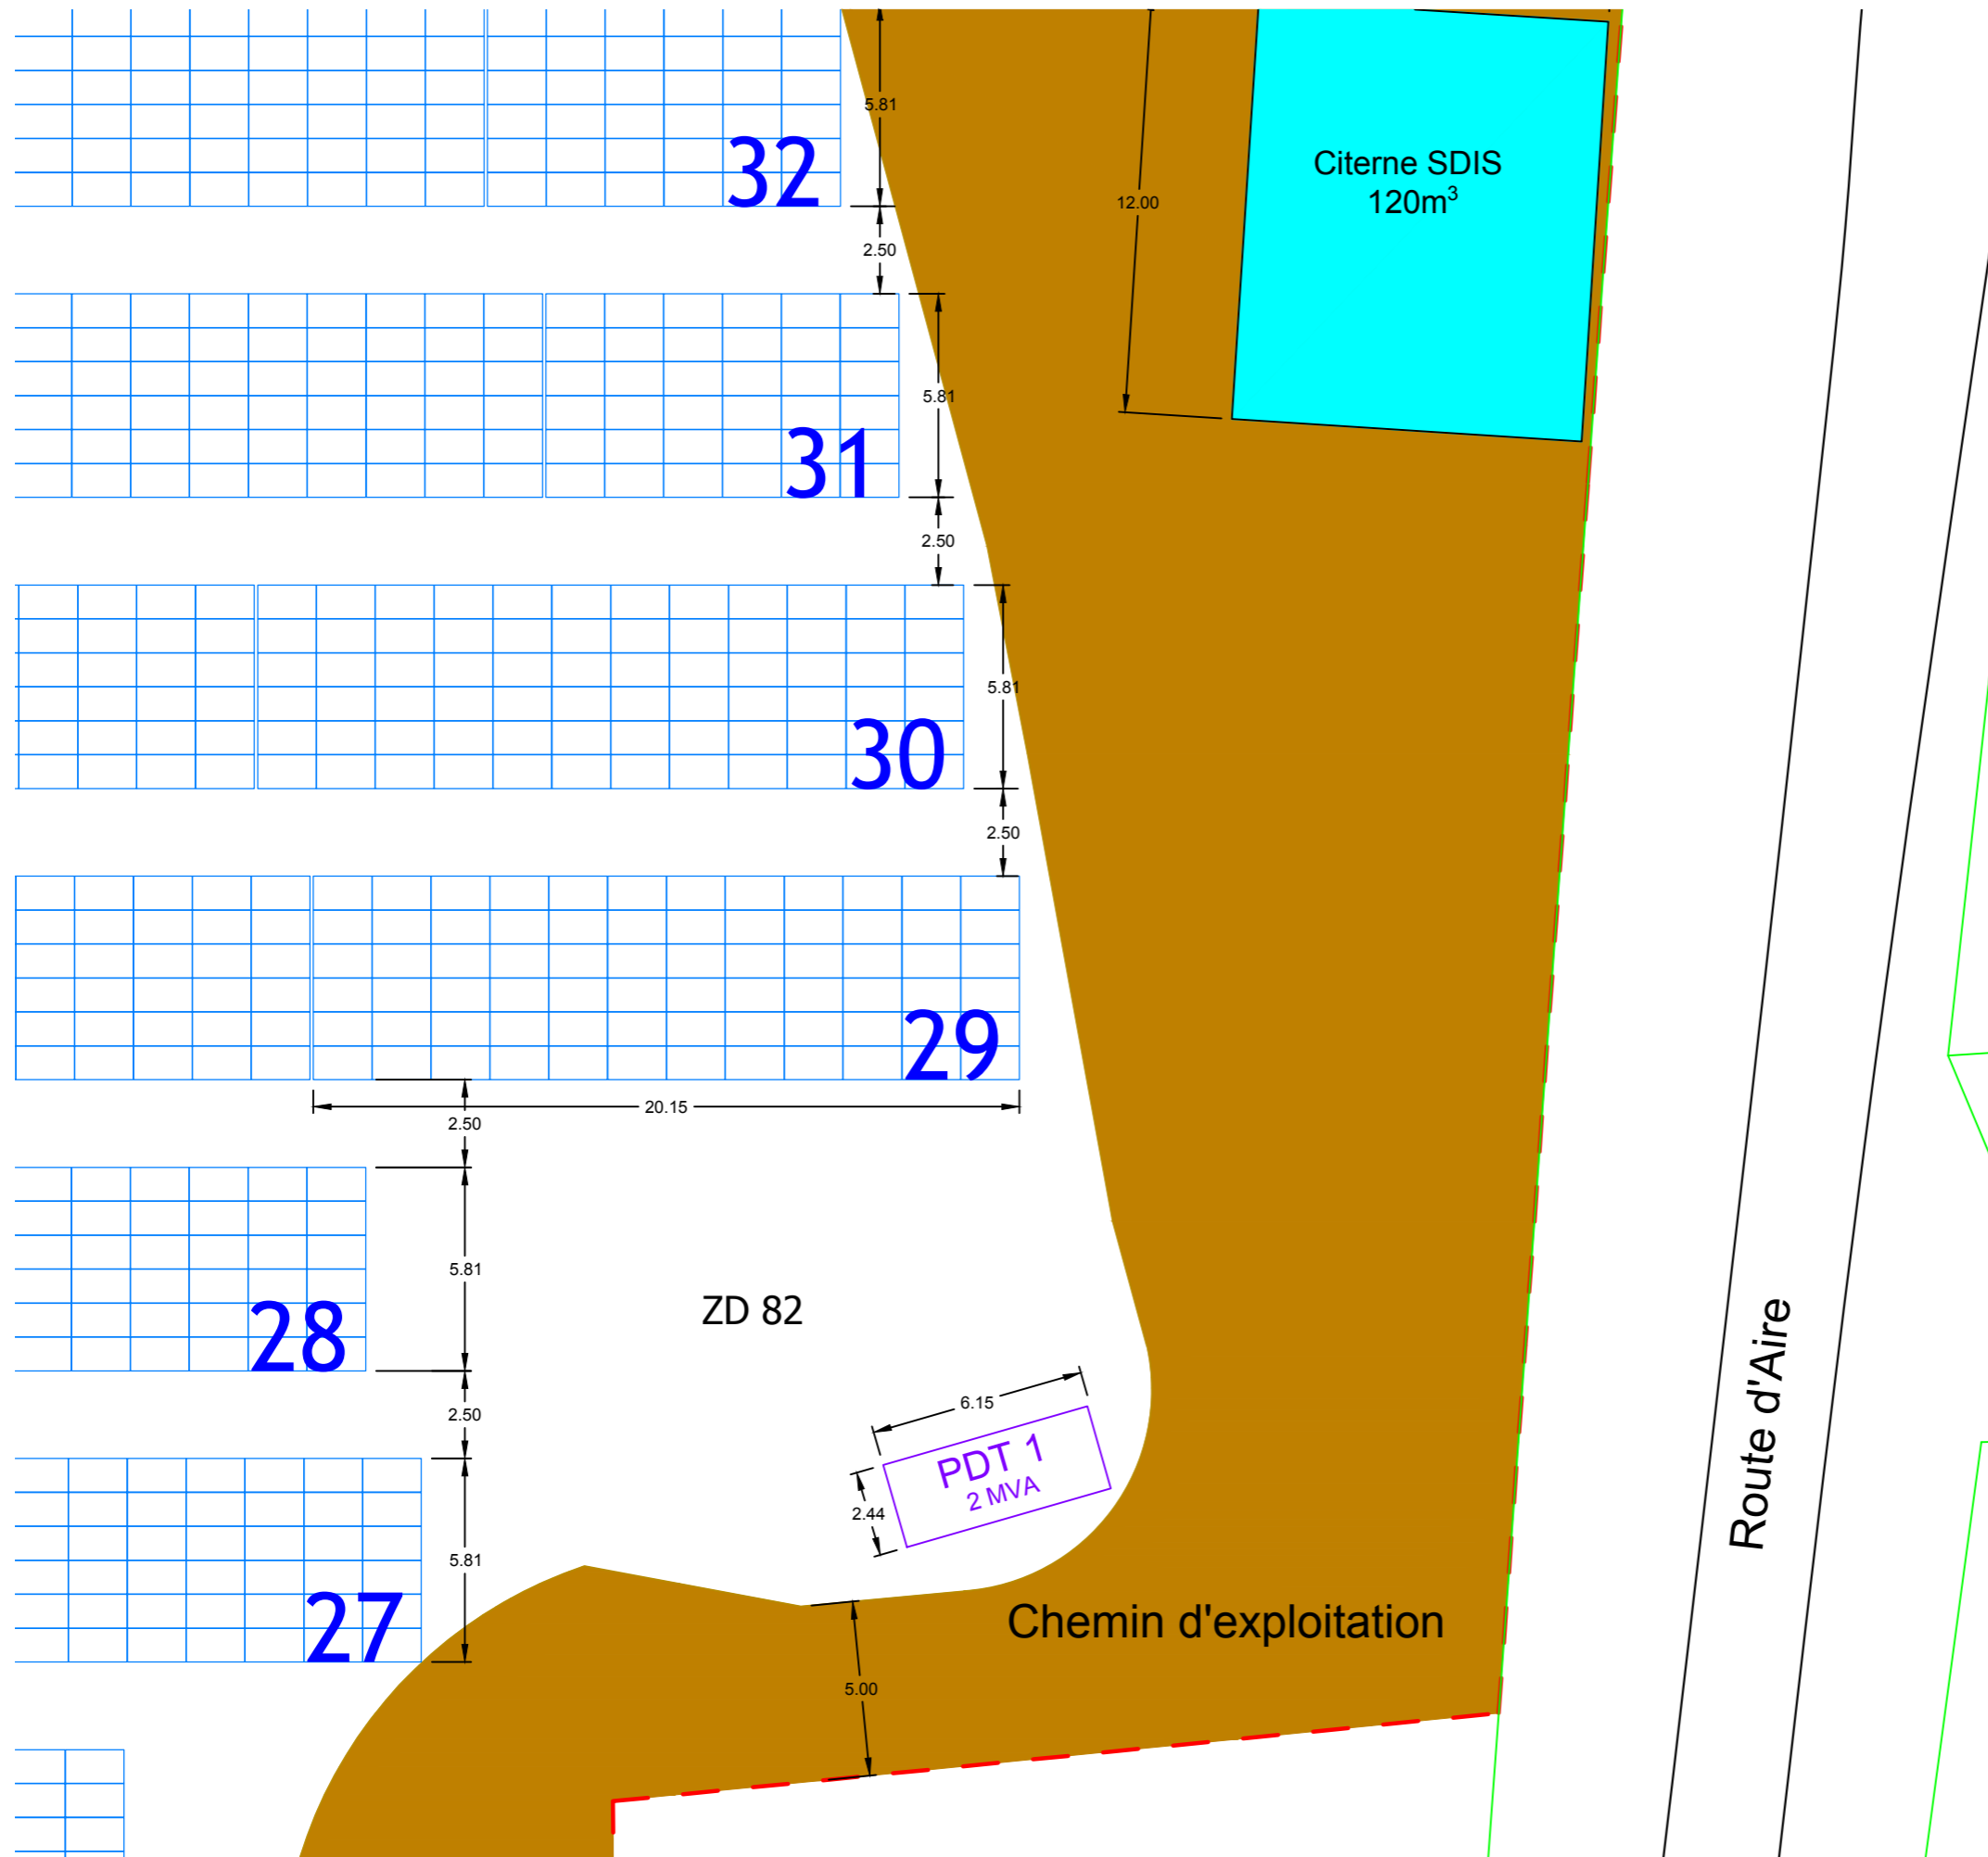

| | | |
|---|--|--------------------|
| <p>Georges NOWATZKI  Architecte DPLG</p> | <p>Centrale Solaire au sol d'OXELAËRE 59670 OXELAËRE</p> | |
| <p>Maitre d'ouvrage BREE VELD SOLAIRE 55 Allée Pierre Ziller Atlantis 2 - Sophia Antipolis 06560 VALBONNE</p> | <h1>Entrée</h1> | |
| | <p>Mars 2018</p> | <p>PC 2</p> |
| <p>Echelle: 1/200</p> | | |
| <p>Georges NOWATZKI - Architecte DPLG 594 Chemin de Quarante - 34370 MAUREILHAN Port : 06.26.01.07.05 - nowatzki.georges@orange.fr</p> | | |





Légende

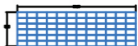
-  Limites cadastrales
-  ZD 100 Numéros de parcelle
-  Clôture hauteur = 2,50m
-  POT 2 MVA Poste de transformation 2 MVA
-  P.D.L. Poste de livraison
-  Chemin d'exploitation
-  Table 6H 12 (72 modules) inclinée à 15°
-  Table 6H 6 (36 modules) inclinée à 15°




| | | |
|---|--|--------------------|
| <p>Georges NOWATZKI  Architecte DPLG</p> | <p>Centrale Solaire au sol d'OXELAËRE 59670 OXELAËRE</p> | |
| <p>Maitre d'ouvrage BREE VELD SOLAIRE 55 Allée Pierre Ziller Atlantis 2 - Sophia Antipolis 06560 VALBONNE</p> | <p>Poste de transformation 1</p> | |
| | <p>Mars 2018</p> | <p>PC 2</p> |
| <p>Echelle: 1/200</p> | | |
| <p>Georges NOWATZKI - Architecte DPLG 594 Chemin de Quarante - 34370 MAUREILHAN Port : 06.26.01.07.05 - nowatzki.georges@orange.fr</p> | | |

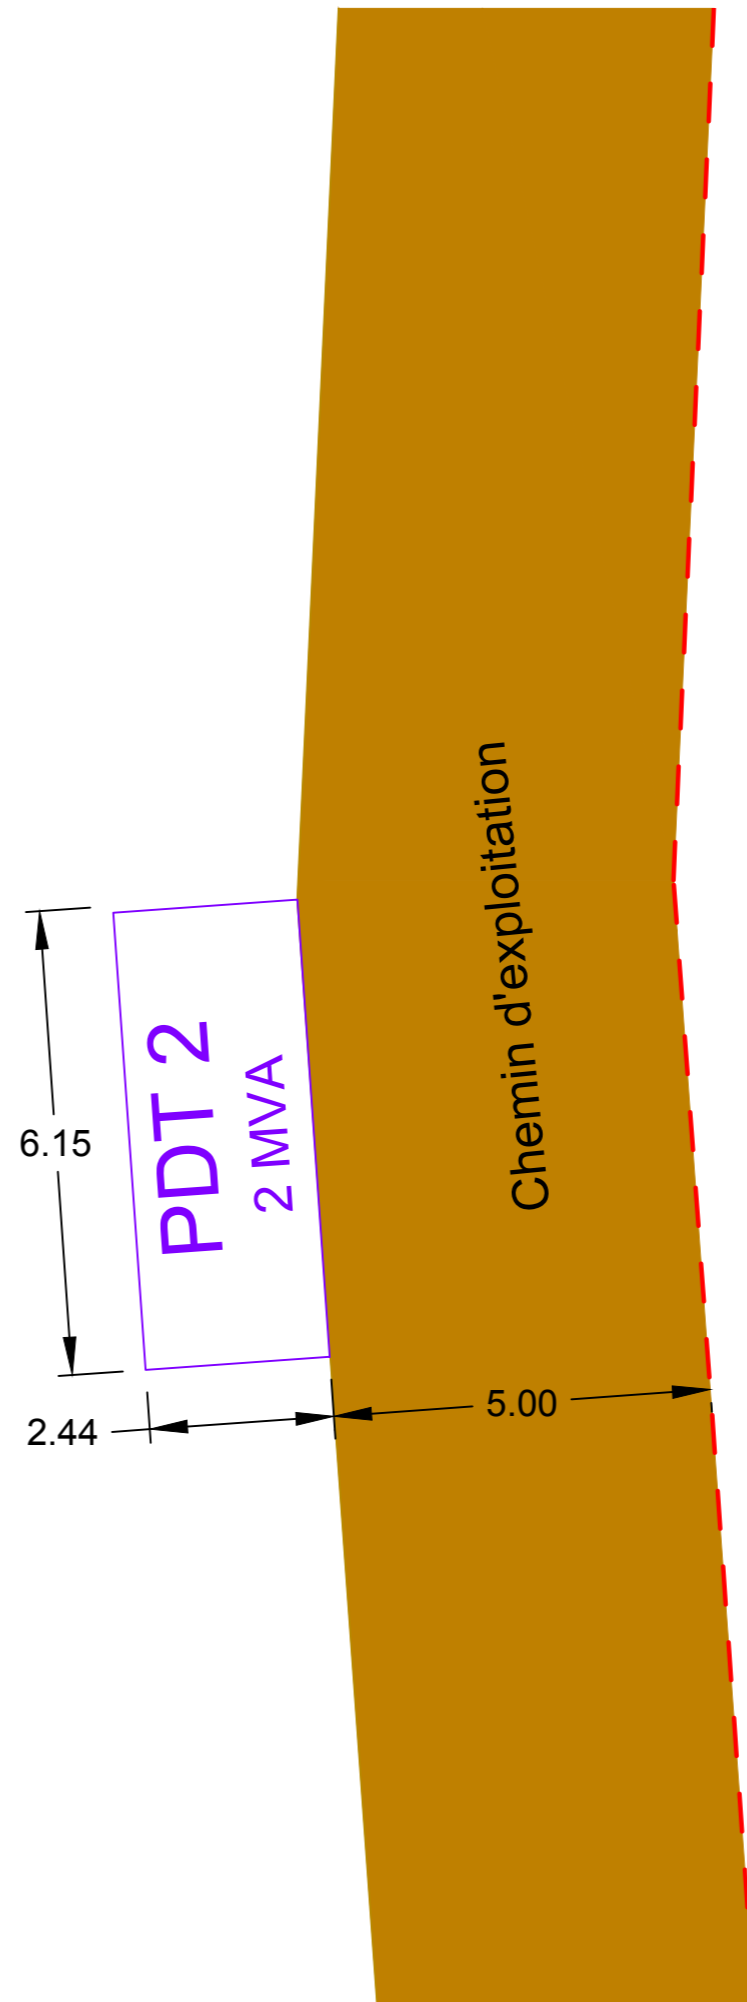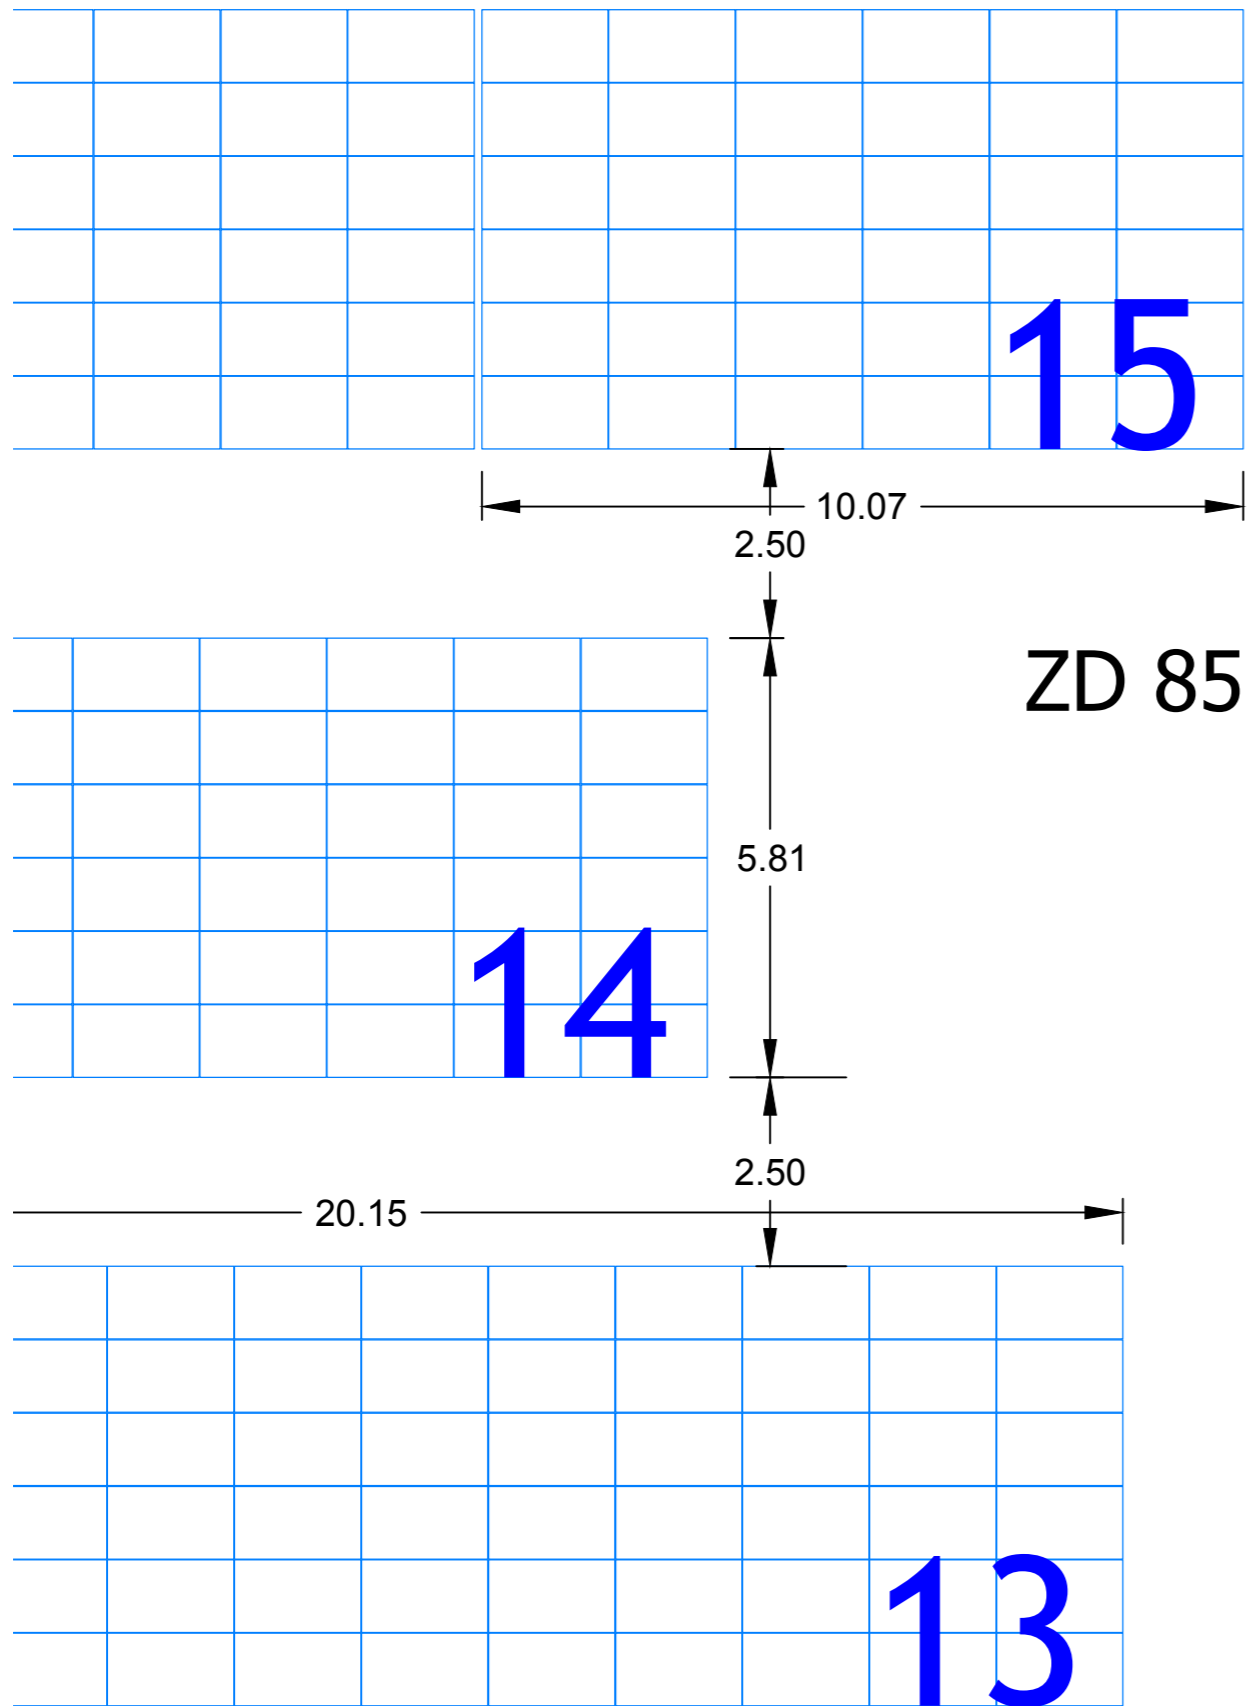



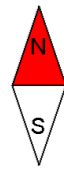

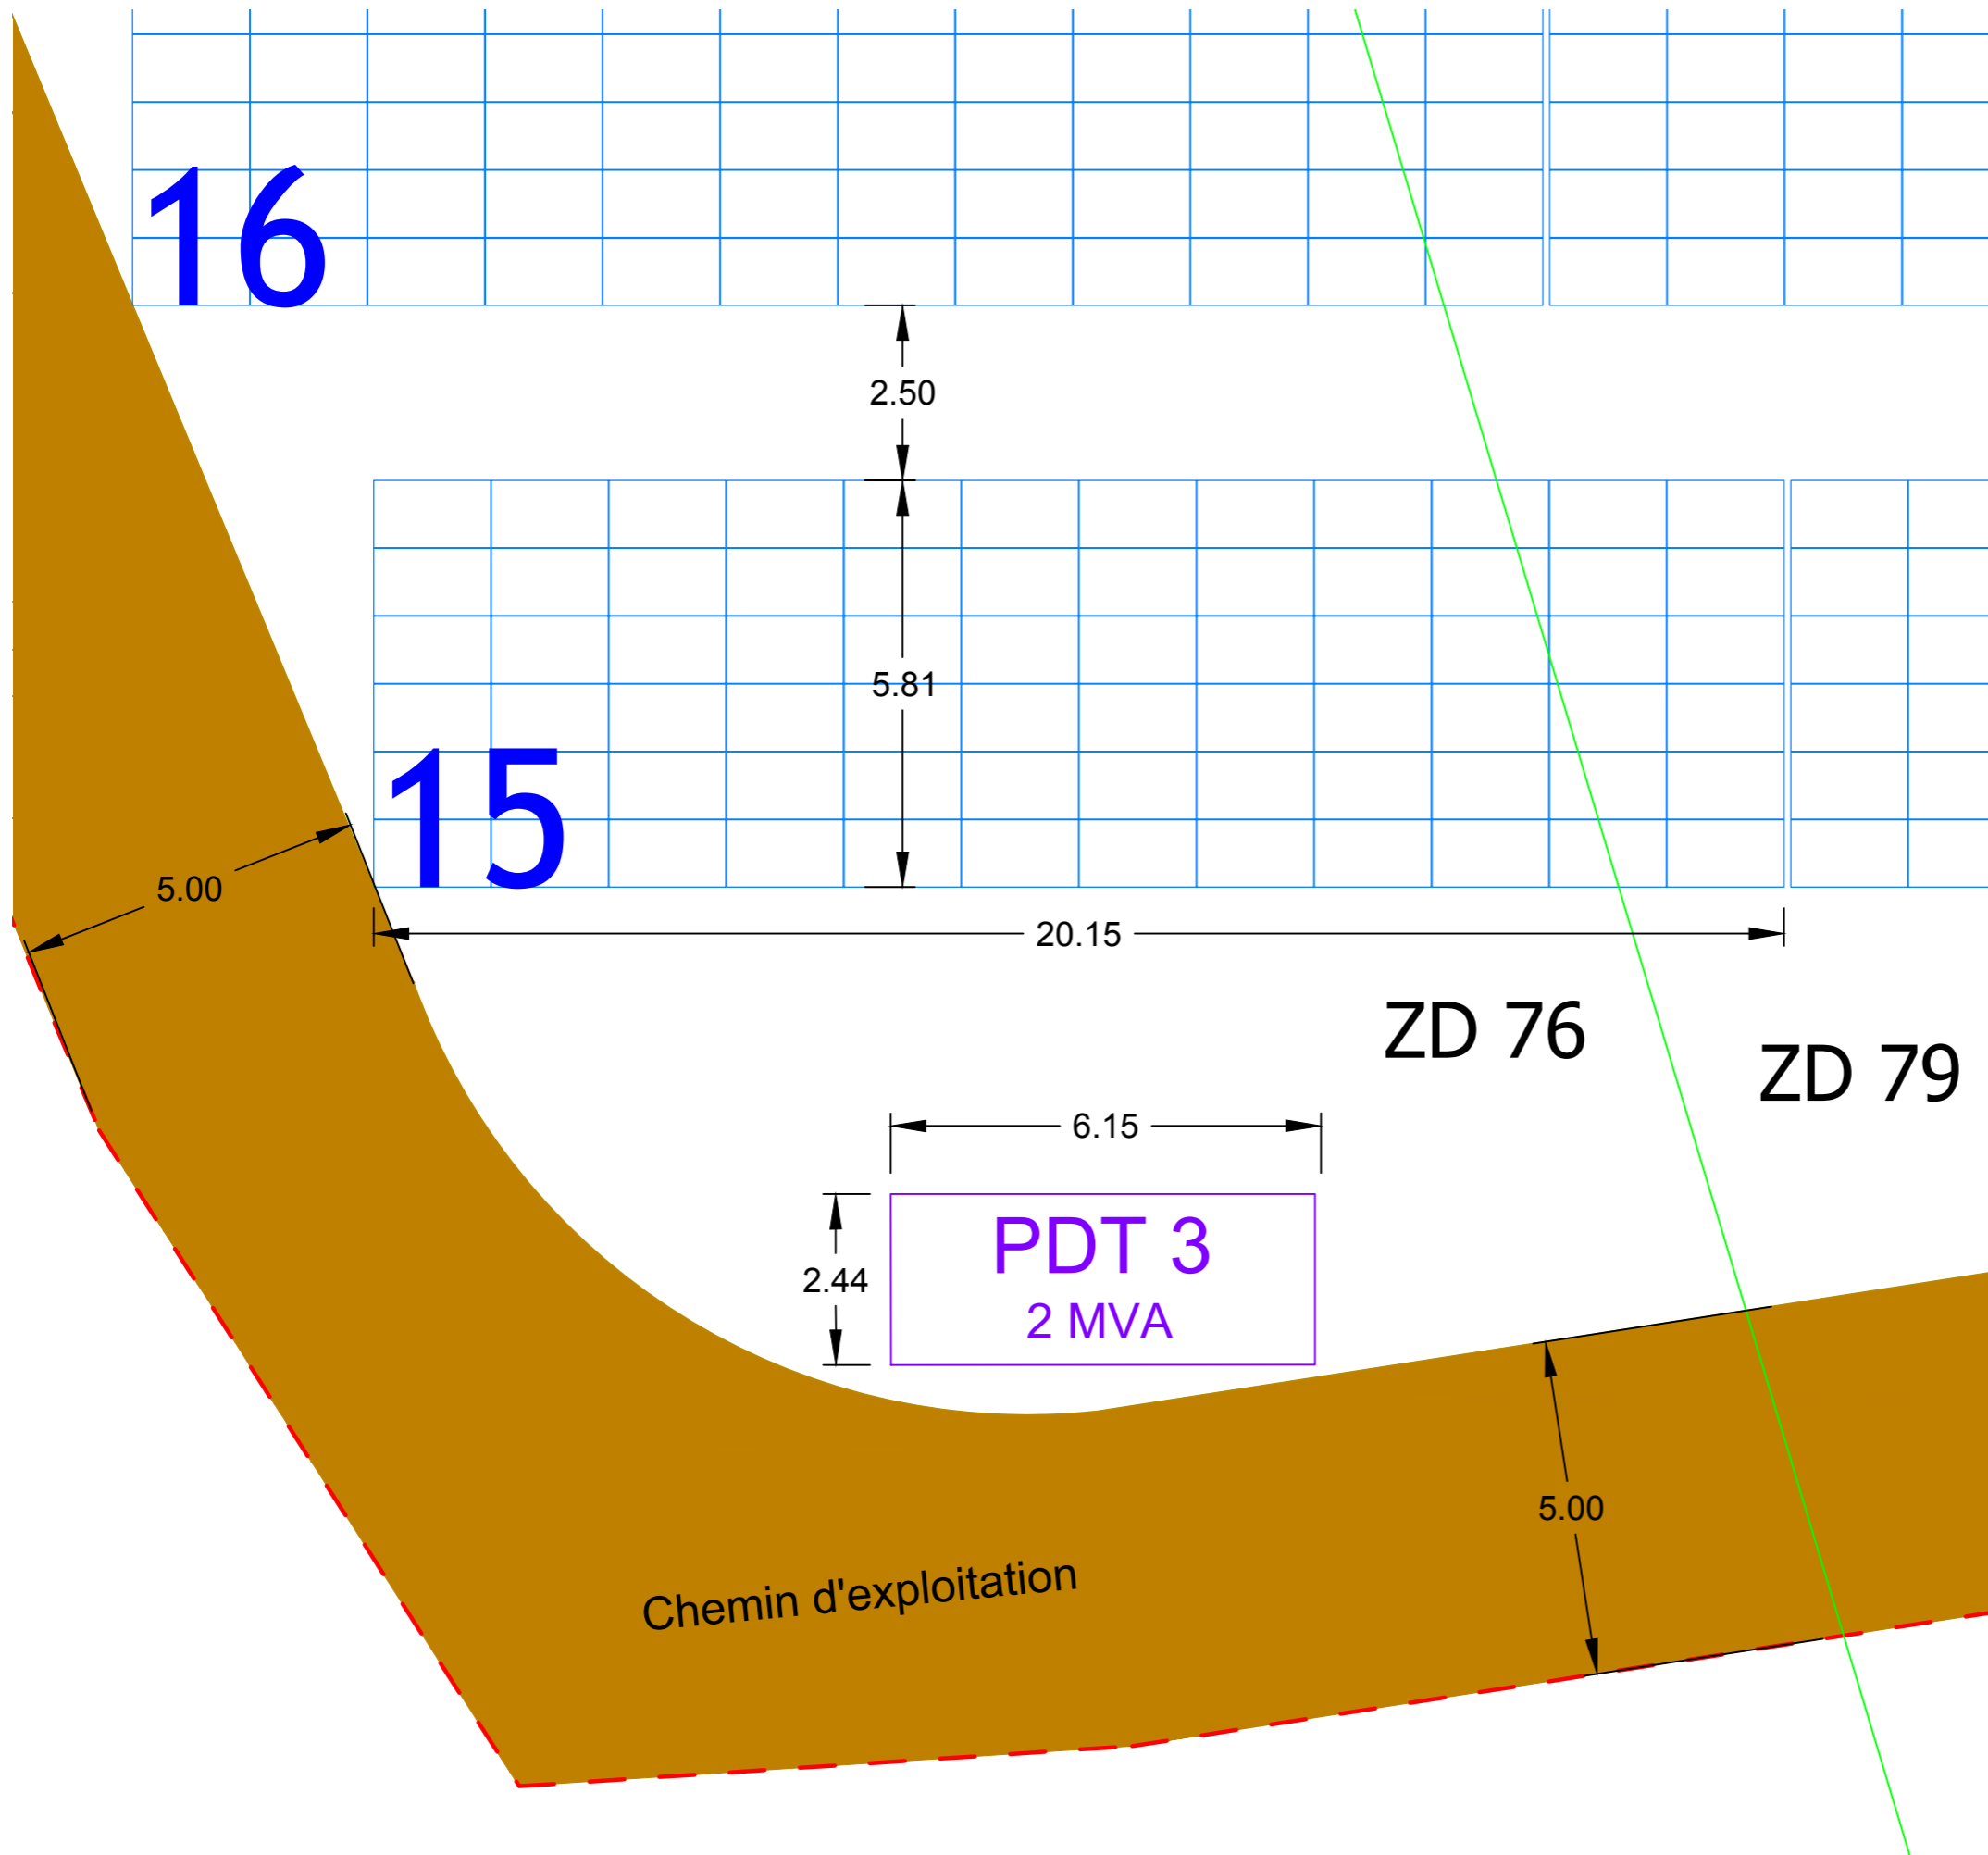


- ### Légende
- Limites cadastrales
 - ZD 100 Numéros de parcelle
 - - - Clôture hauteur = 2,50m
 - PDT 2 MVA Poste de transformation 2 MVA
 - P.D.L. Poste de livraison
 - Chemin d'exploitation
 - Table 6H 12 (72 modules) inclinée à 15°
 - Table 6H 6 (36 modules) inclinée à 15°




| | | |
|---|---|-------------|
| Georges NOWATZKI Architecte DPLG | Centrale Solaire au sol d'OXELAËRE 59670 OXELAËRE | |
| | Poste de transformation 2 | |
| Maître d'ouvrage BREE VELD SOLAIRE 55 Allée Pierre Ziller Atlantis 2 - Sophia Antipolis 06560 VALBONNE | Mars 2018 | PC 2 |
| Echelle: 1/100 | | |
| Georges NOWATZKI - Architecte DPLG 594 Chemin de Quarante - 34370 MAUREILHAN Port : 06.26.01.07.05 - nowatzki.georges@orange.fr | | |




Légende







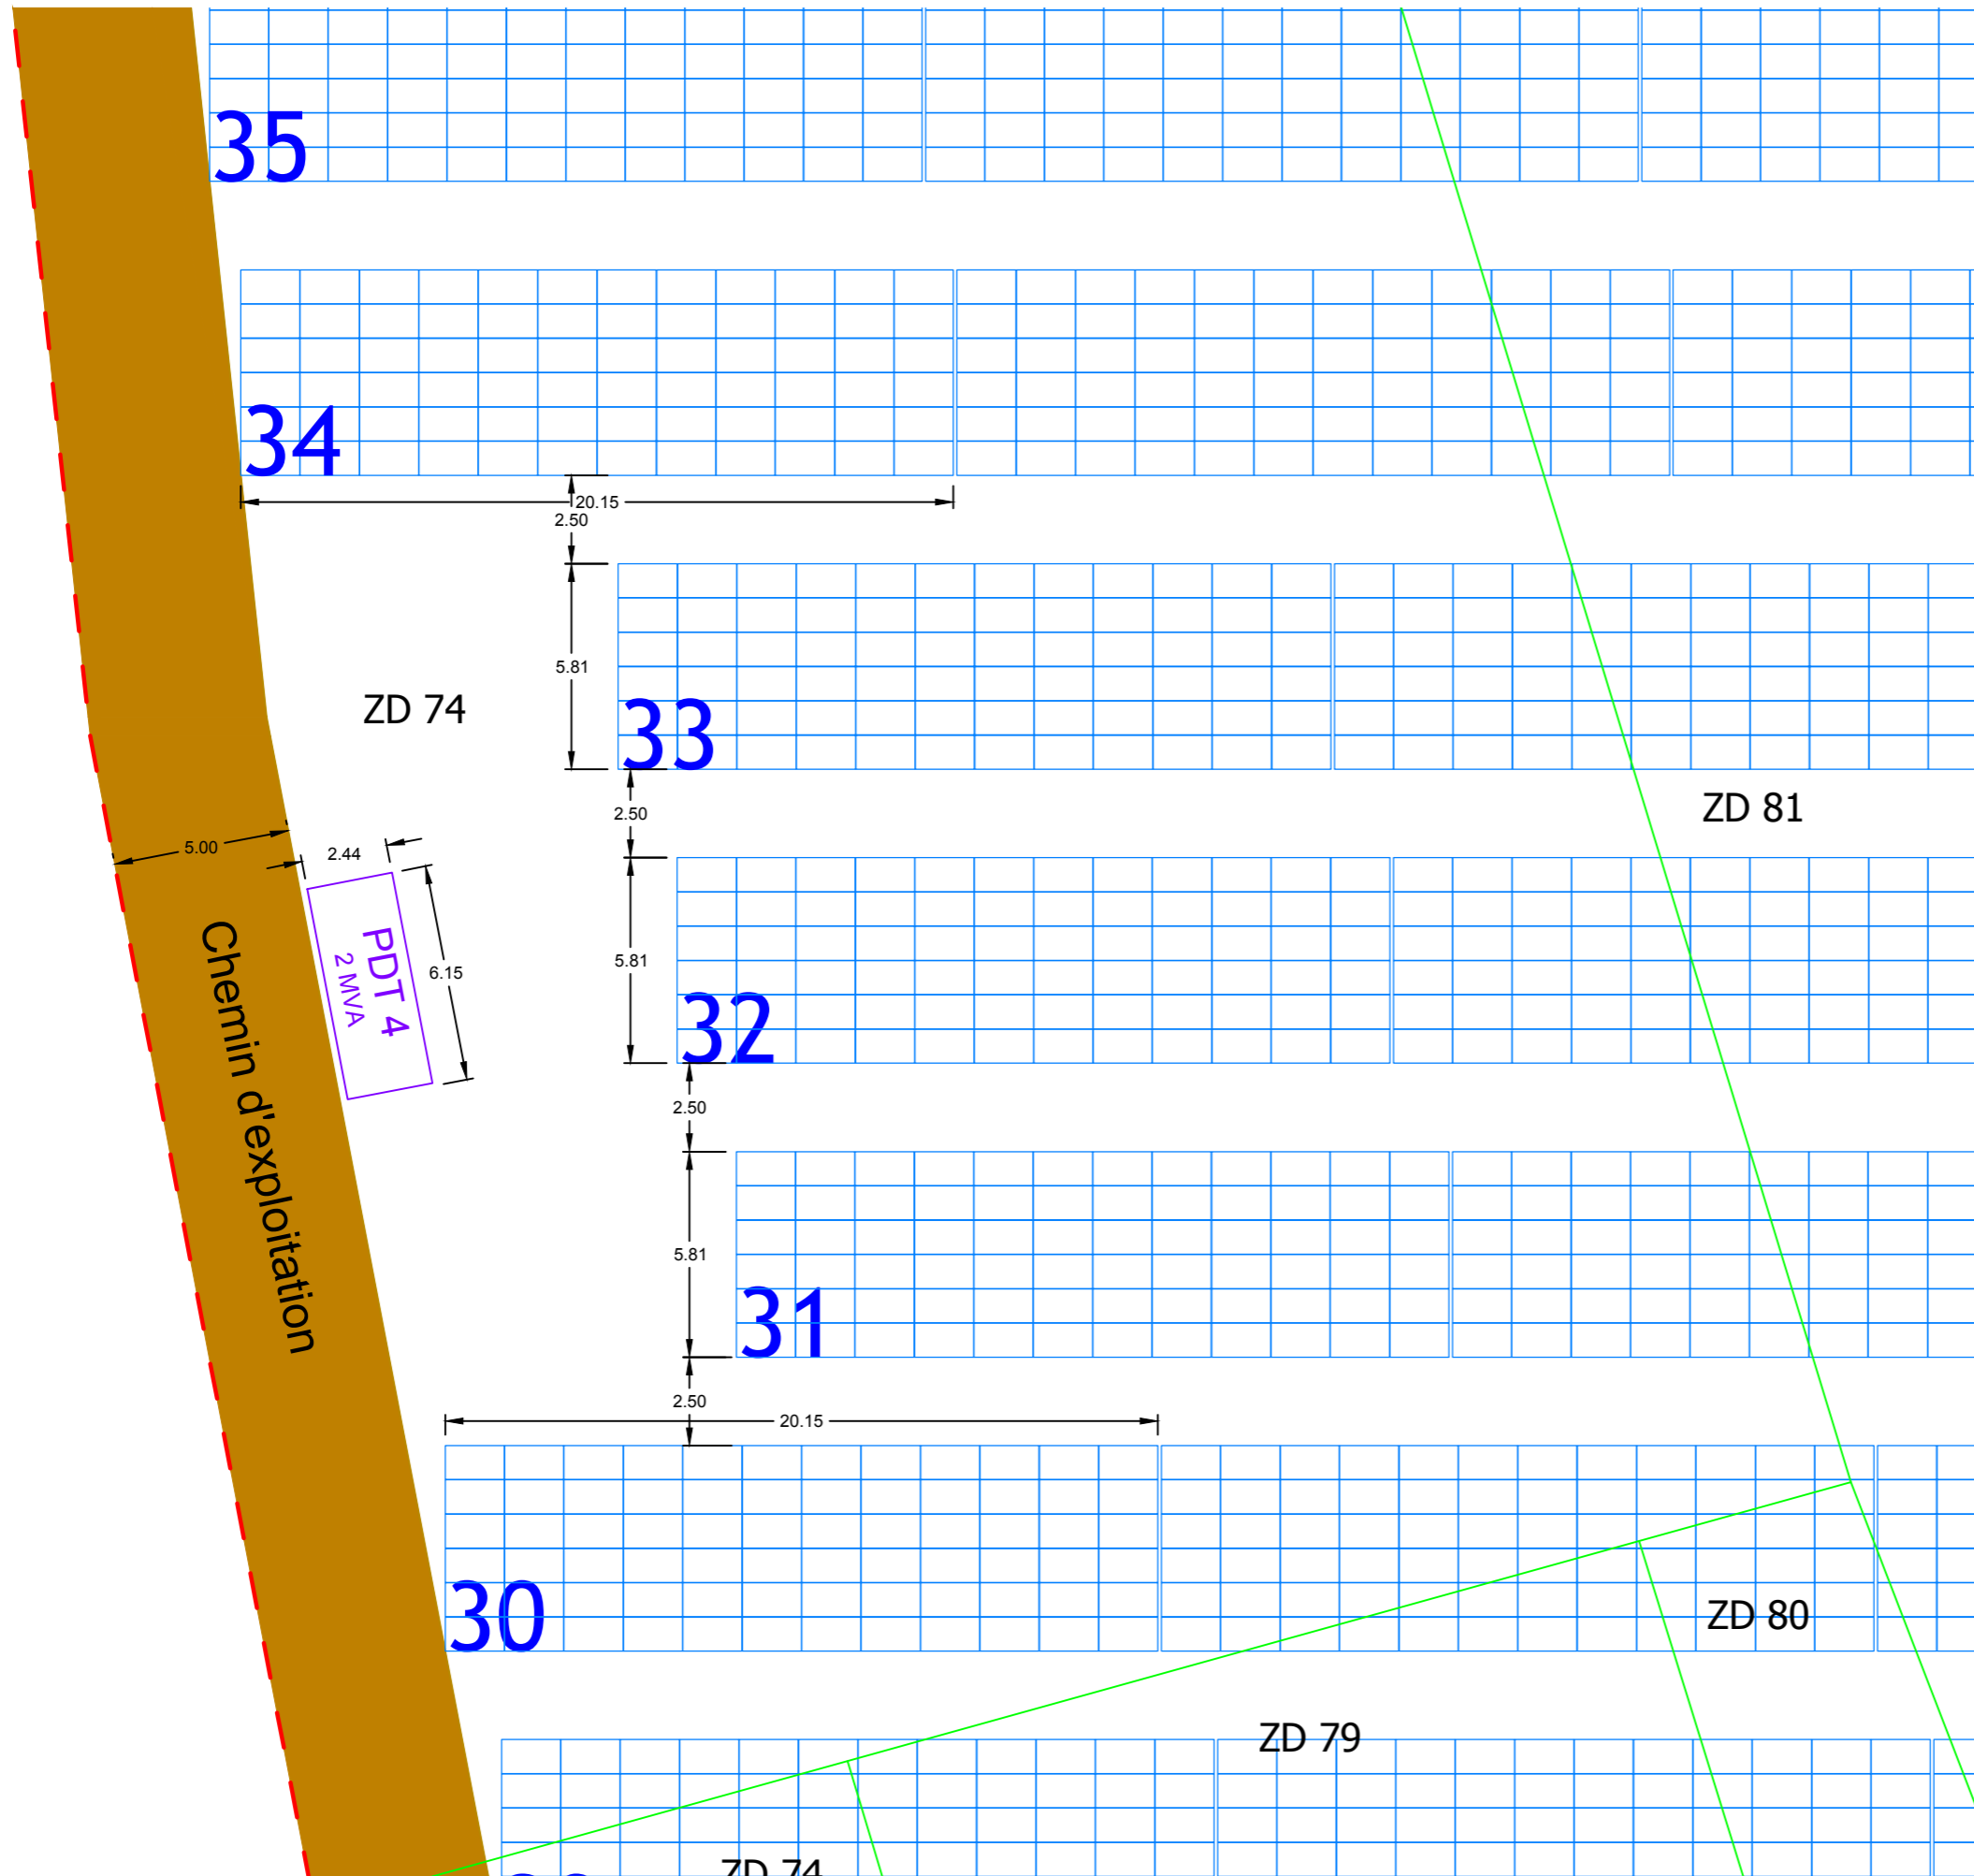

-  Limites cadastrales
-  Clôture hauteur = 2,50m
-  Poste de transformation 2 MVA
-  Poste de livraison
-  Chemin d'exploitation
-  Table 6H 12 (72 modules) inclinée à 15°
-  Table 6H 6 (36 modules) inclinée à 15°



| | | | |
|--|---|-------------|----------------|
| Georges NOWATZKI  Architecte DPLG | Centrale Solaire au sol d'OXELAËRE 59670 OXELAËRE | | |
| Maître d'ouvrage BREE VELD SOLAIRE 55 Allée Pierre Ziller Atlantis 2 - Sophia Antipolis 06560 VALBONNE | <h2 style="margin: 0;">Poste de transformation 3</h2> | | |
| | Mars 2018 | PC 2 | Echelle: 1/100 |
| Georges NOWATZKI - Architecte DPLG 594 Chemin de Quarante - 34370 MAUREILHAN Port : 06.26.01.07.05 - nowatzki.georges@orange.fr | | | |




Légende





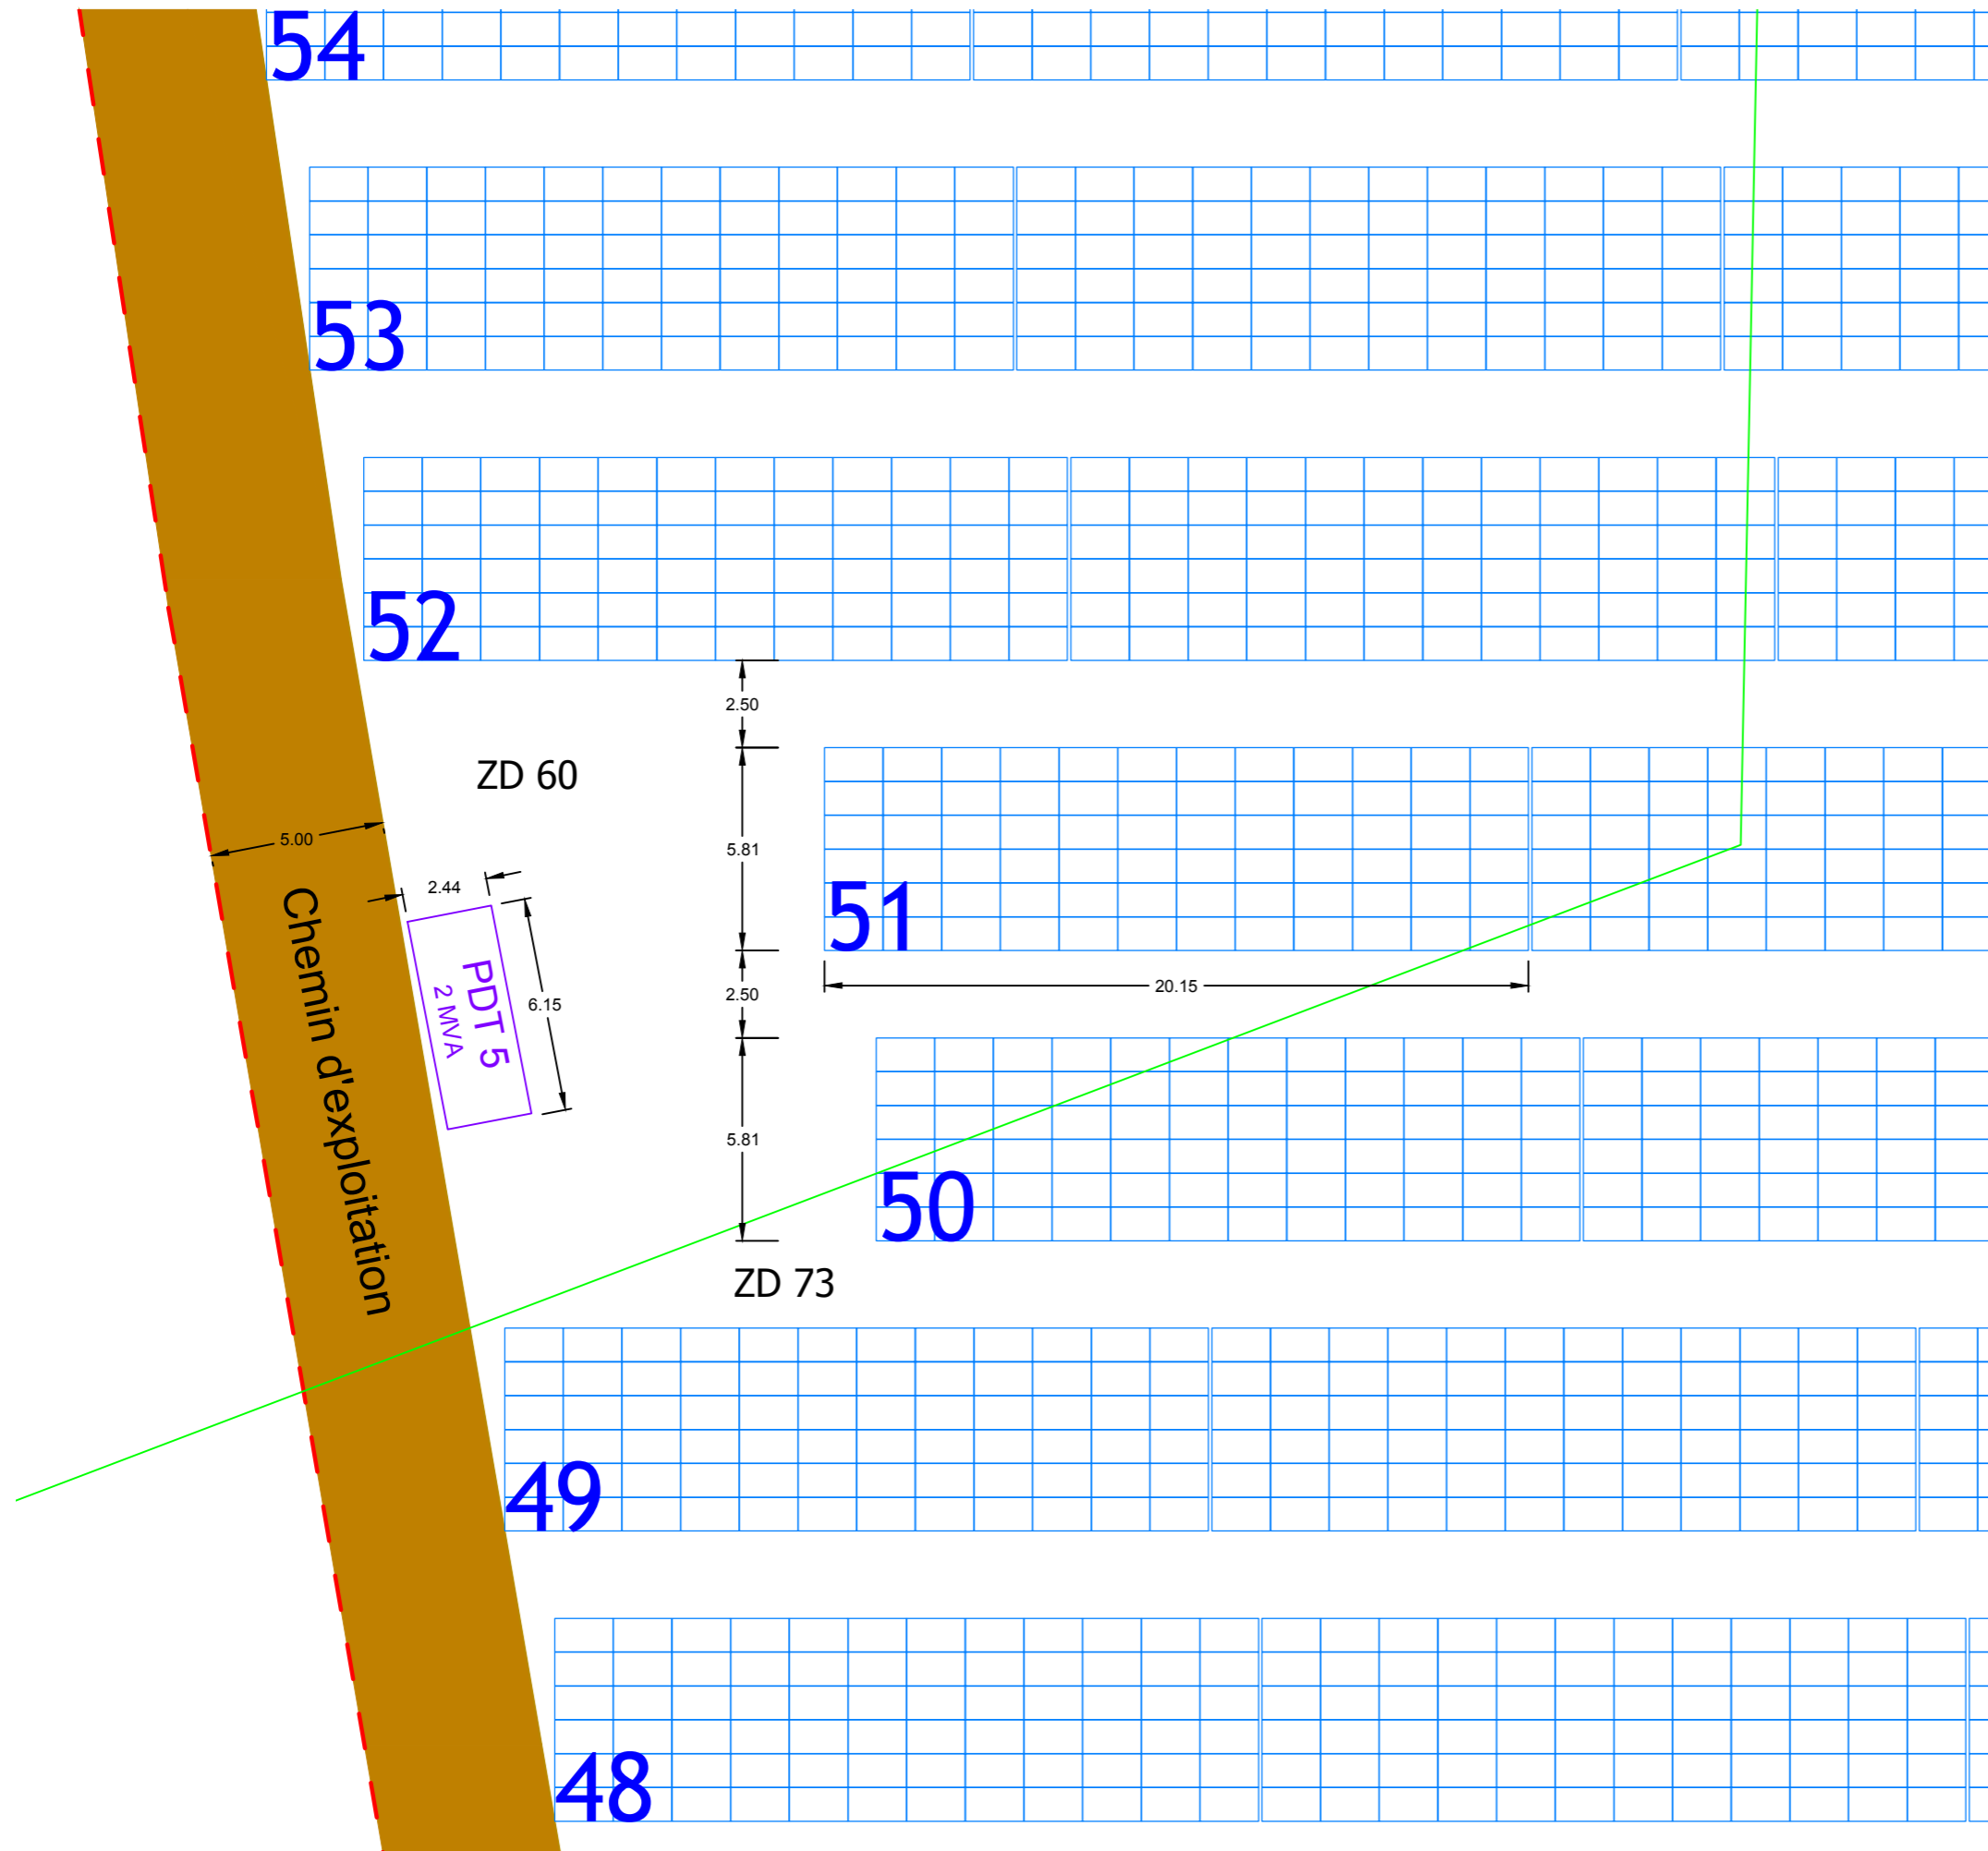



-  Limites cadastrales
-  ZD 100 Numéros de parcelle
-  Clôture hauteur = 2,50m
-  PDT 2 MVA Poste de transformation 2 MVA
-  P.D.L. Poste de livraison
-  Chemin d'exploitation
-  Table 6H 12 (72 modules) inclinée à 15°
-  Table 6H 6 (36 modules) inclinée à 15°



| | | |
|---|--|--------------------|
| <p>Georges NOWATZKI  Architecte DPLG</p> | <p>Centrale Solaire au sol d'OXELAËRE 59670 OXELAËRE</p> | |
| <p>Maitre d'ouvrage BREE VELD SOLAIRE 55 Allée Pierre Ziller Atlantis 2 - Sophia Antipolis 06560 VALBONNE</p> | <p style="text-align: center;">Poste de transformation 4</p> | |
| | <p>Mars 2018</p> | <p>PC 2</p> |
| <p style="text-align: right;">Echelle: 1/200</p> | | |
| <p style="text-align: right;">Georges NOWATZKI - Architecte DPLG 594 Chemin de Quarante - 34370 MAUREILHAN Port : 06.26.01.07.05 - nowatzki.georges@orange.fr</p> | | |




Légende

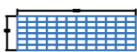



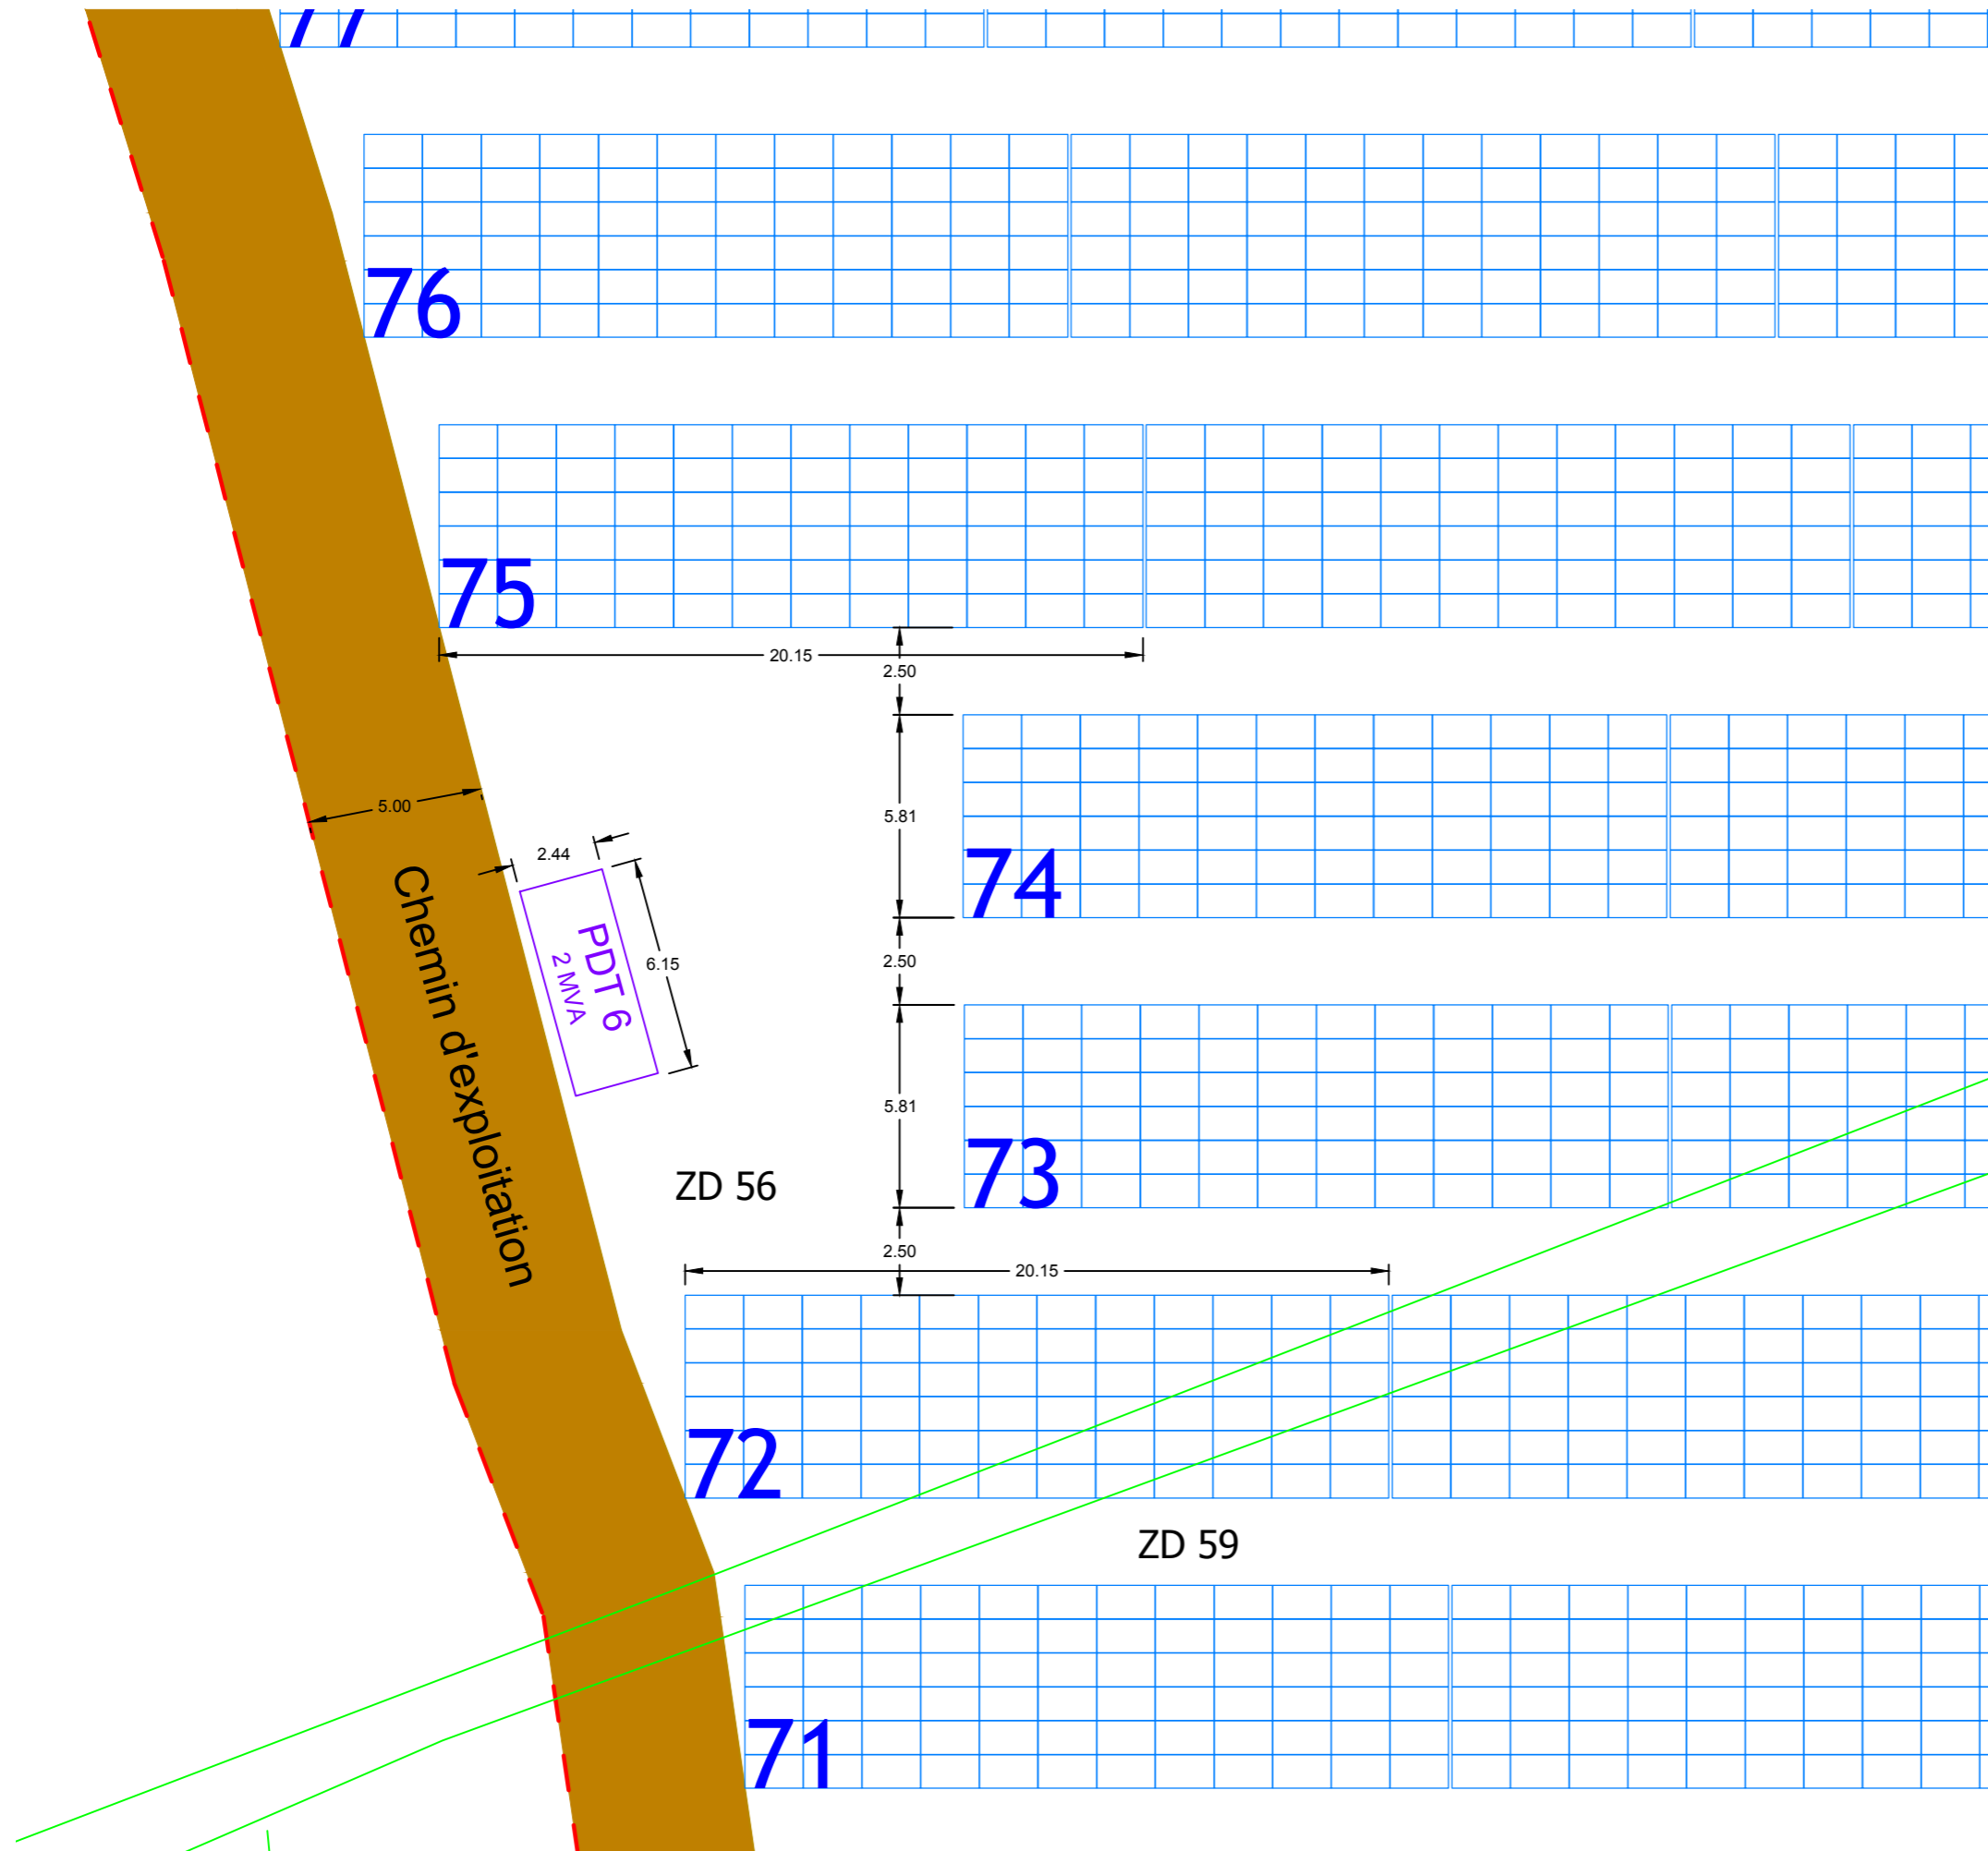



-  Limites cadastrales
-  ZD 100 Numéros de parcelle
-  Clôture hauteur = 2,50m
-  PDT 2 MVA Poste de transformation 2 MVA
-  P.D.L. Poste de livraison
-  Chemin d'exploitation
-  Table 6H 12 (72 modules) inclinée à 15°
-  Table 6H 6 (36 modules) inclinée à 15°



| | | |
|--|--|-----------------------|
|  <p>Georges NOWATZKI Architecte DPLG</p> | <p>Centrale Solaire au sol d'OXELAËRE 59670 OXELAËRE</p> | |
| <p>Maitre d'ouvrage BREE VELD SOLAIRE</p> <p>55 Allée Pierre Ziller</p> <p>Atlantis 2 - Sophia Antipolis</p> <p>06560 VALBONNE</p> | <h2 style="margin: 0;">Poste de transformation 5</h2> | |
| <p>Mars 2018</p> | <p>PC 2</p> | <p>Echelle: 1/200</p> |
| <p>Georges NOWATZKI - Architecte DPLG 594 Chemin de Quarante - 34370 MAUREILHAN Port : 06.26.01.07.05 - nowatzki.georges@orange.fr</p> | | |




Légende

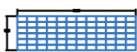-  Limites cadastrales
-  ZD 100 Numéros de parcelle
-  Clôture hauteur = 2,50m
-  **PDT 2 MVA** Poste de transformation 2 MVA
-  **P.D.L** Poste de livraison
-  Chemin d'exploitation
-  Table 6H 12 (72 modules) inclinée à 15°
-  Table 6H 6 (36 modules) inclinée à 15°




| | | |
|--|--|-----------------------|
|  <p>Georges NOWATZKI Architecte DPLG</p> | <p>Centrale Solaire au sol d'OXELAËRE 59670 OXELAËRE</p> | |
| <p>Maitre d'ouvrage BREE VELD SOLAIRE</p> <p>55 Allée Pierre Ziller</p> <p>Atlantis 2 - Sophia Antipolis</p> <p>06560 VALBONNE</p> | <h2>Poste de transformation 6</h2> | |
| <p>Mars 2018</p> | <p>PC 2</p> | <p>Echelle: 1/200</p> |
| <p>Georges NOWATZKI - Architecte DPLG 594 Chemin de Quarante - 34370 MAUREILHAN Port : 06.26.01.07.05 - nowatzki.georges@orange.fr</p> | | |

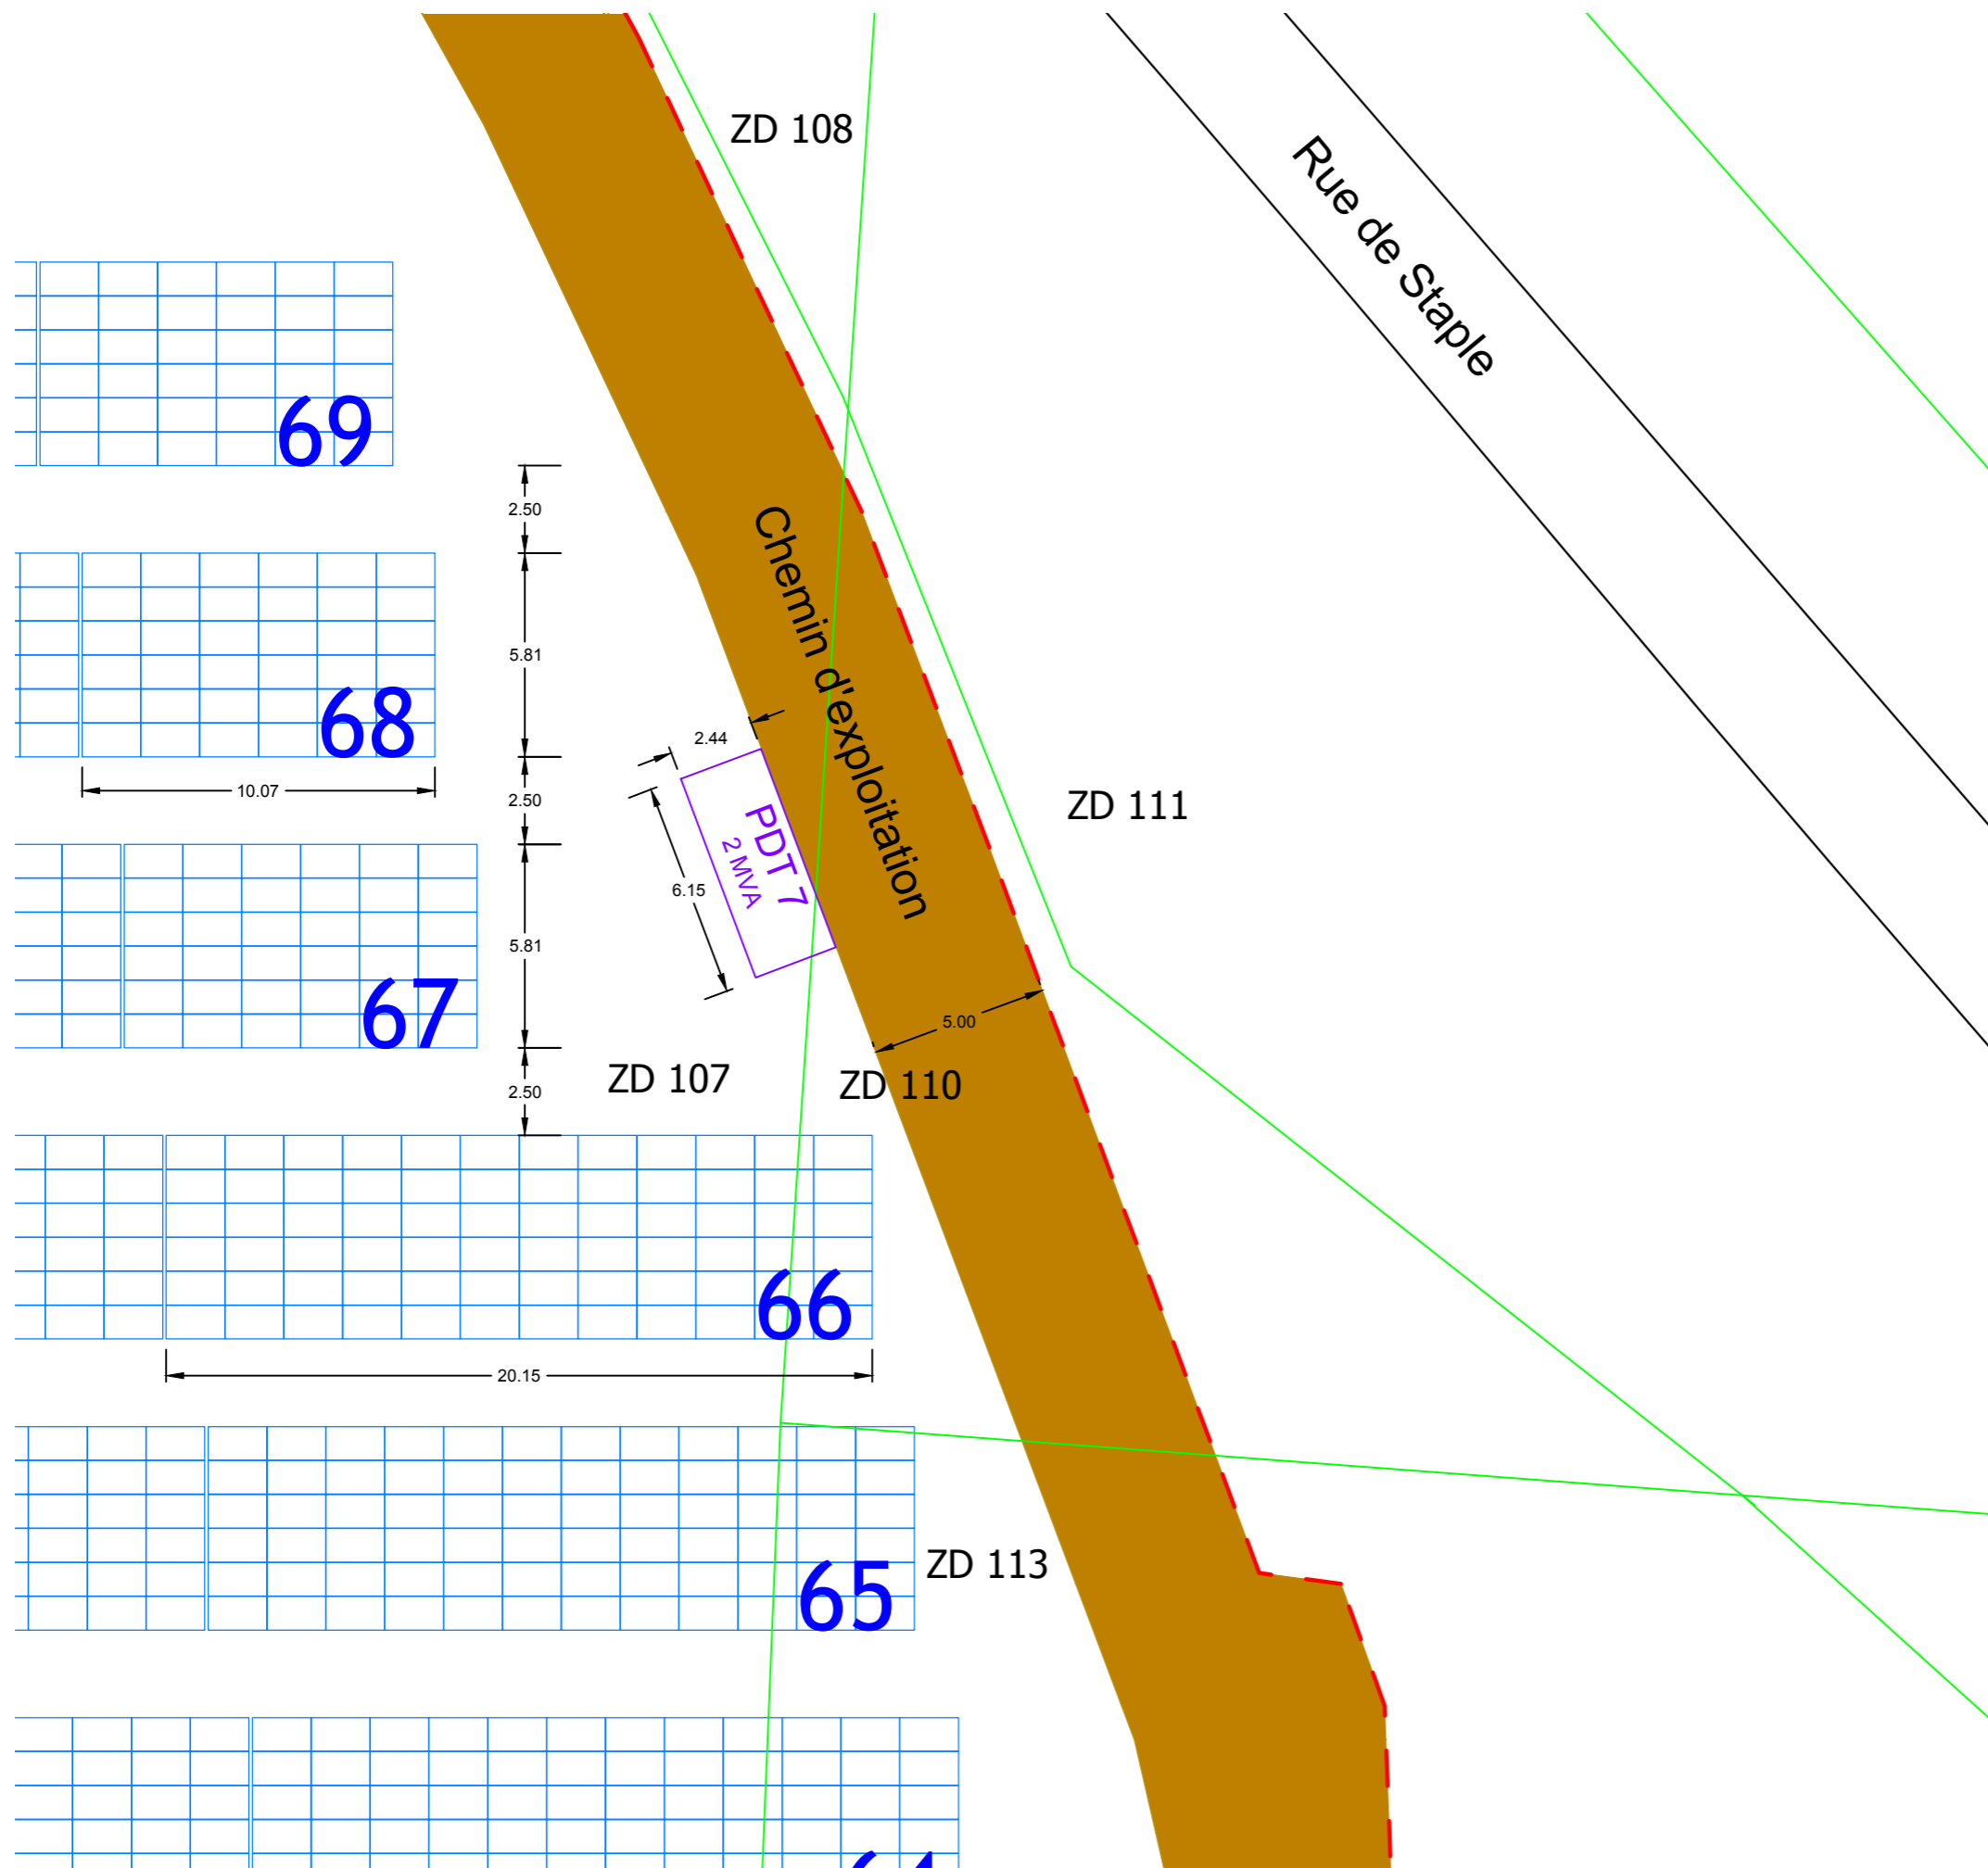


Légende

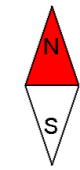


 




- Limites cadastrales
- Numéros de parcelle
- Clôture hauteur = 2,50m
- Poste de transformation 2 MVA
- Poste de livraison
- Chemin d'exploitation
- Table 6H 12 (72 modules) inclinée à 15°
- Table 6H 6 (36 modules) inclinée à 15°

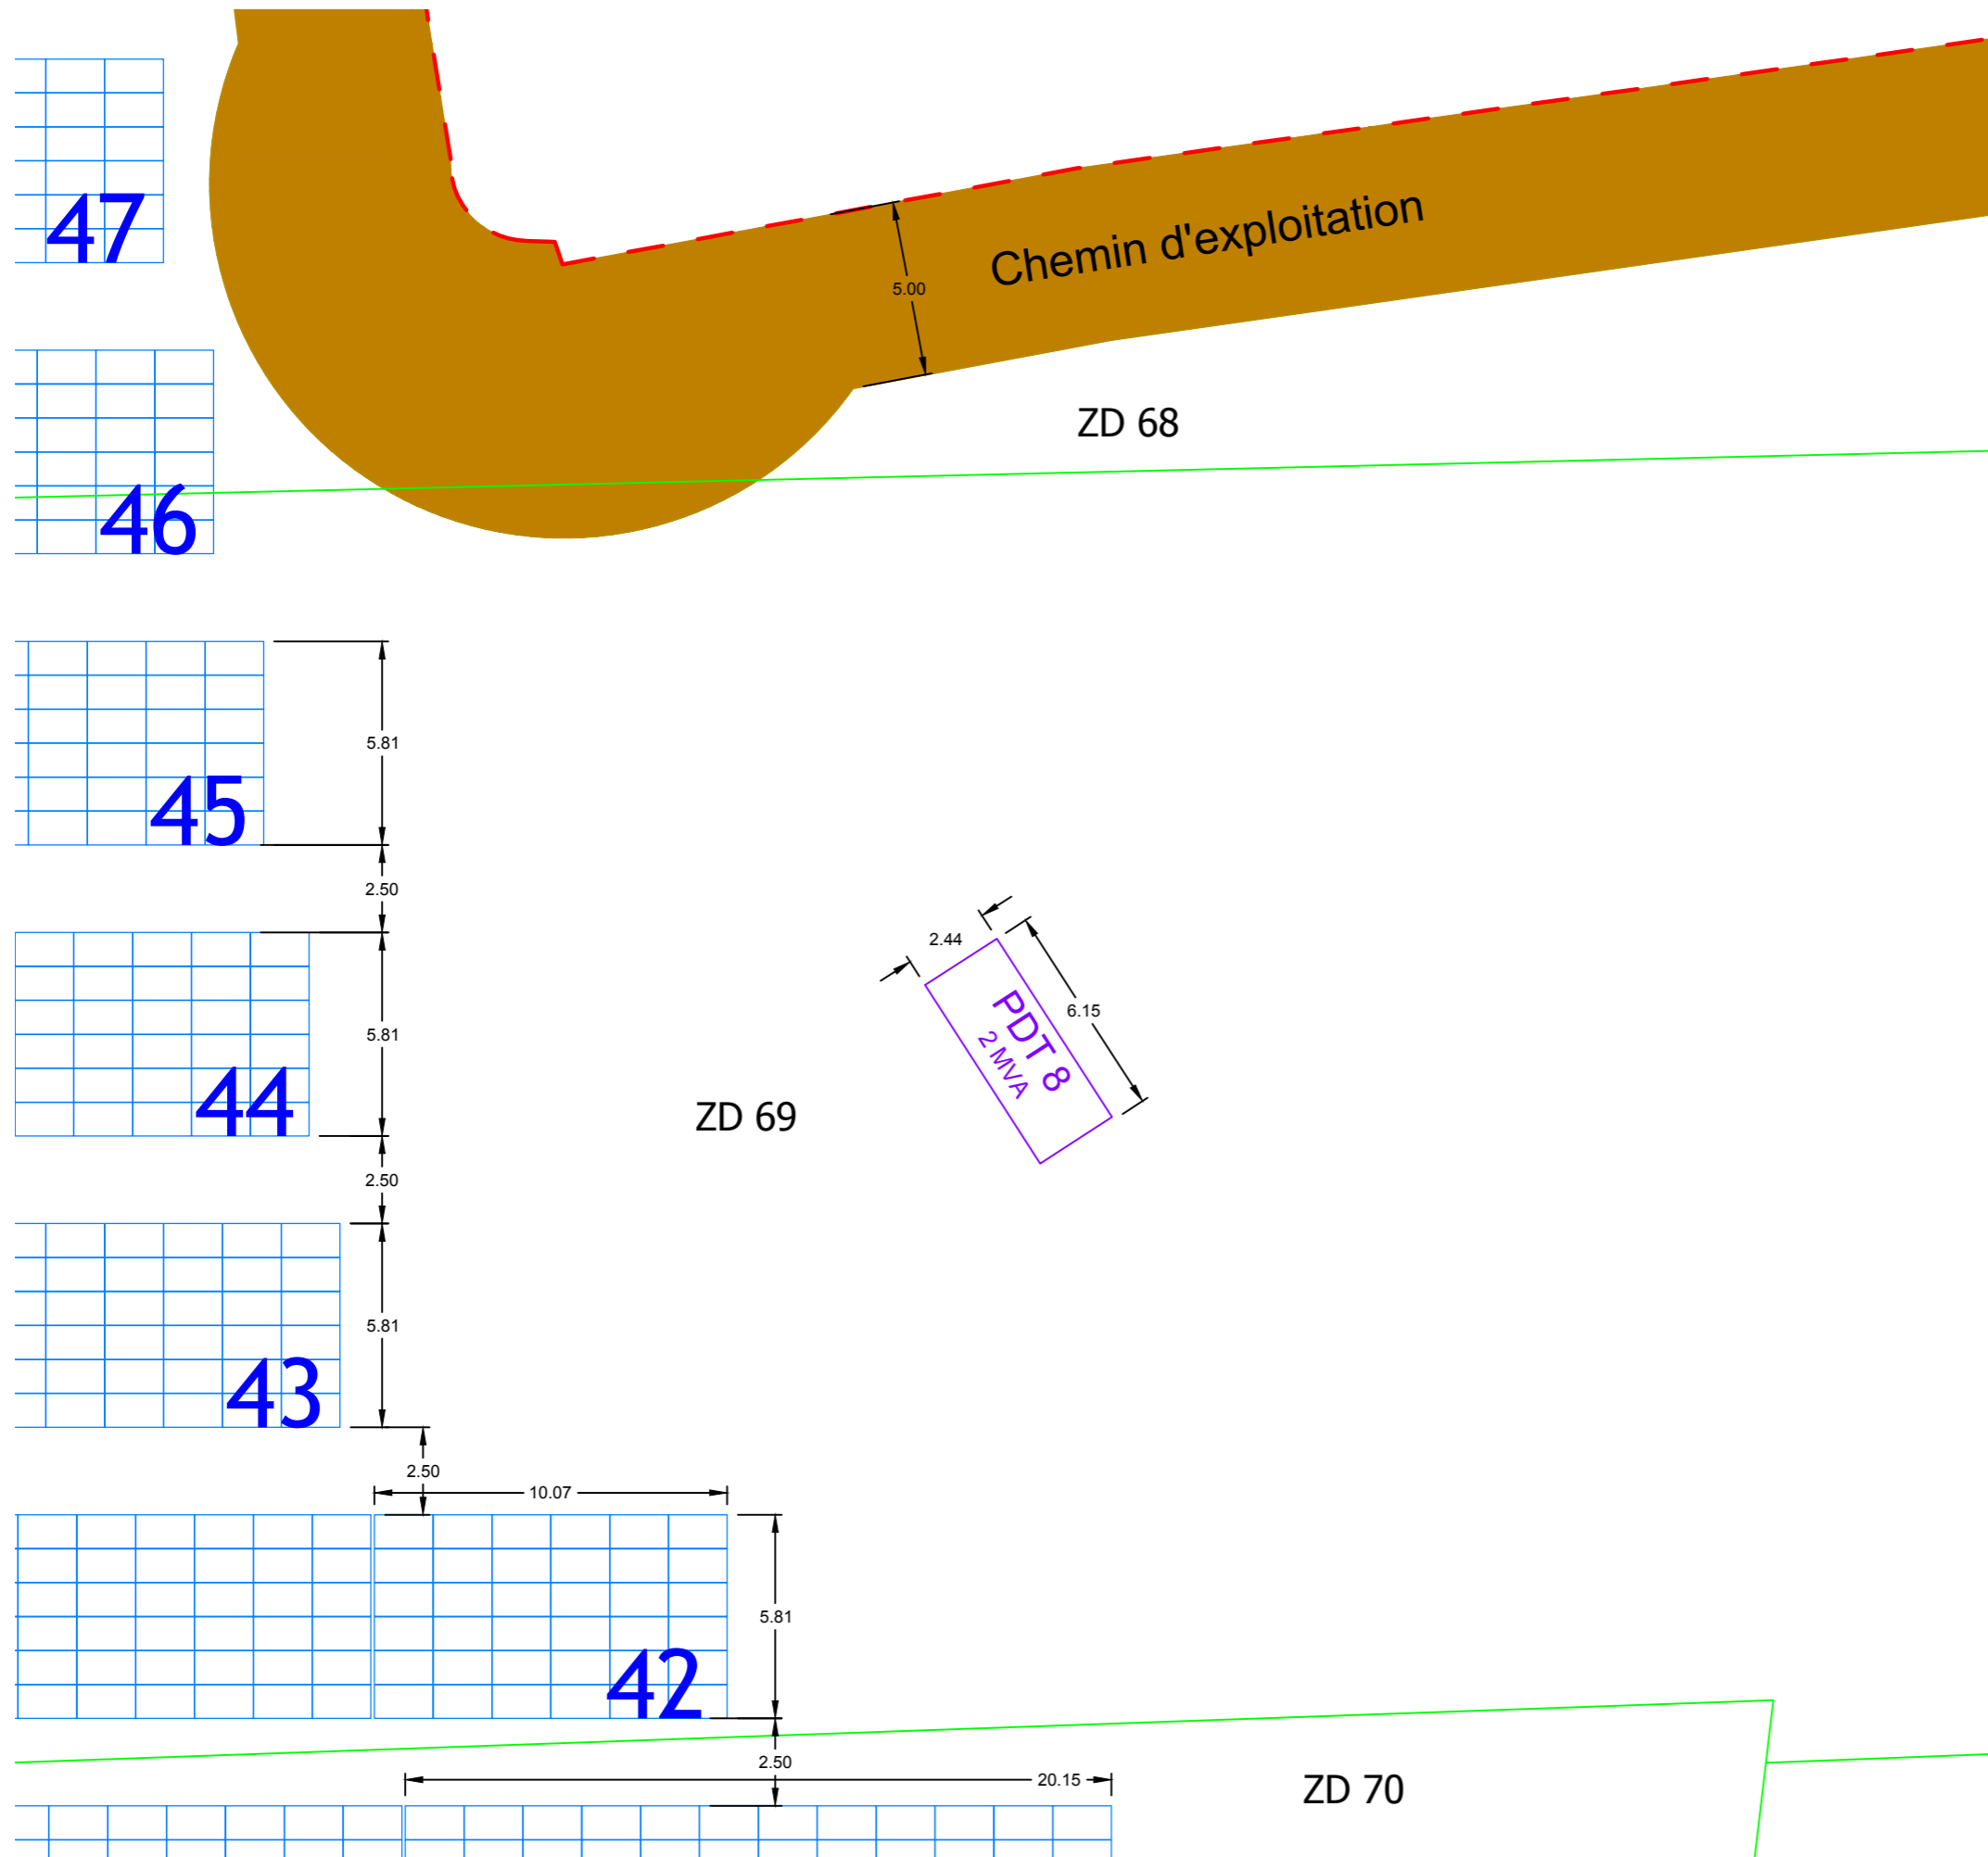

| | | |
|---|---|-------------|
| Georges NOWATZKI Architecte DPLG | Centrale Solaire au sol d'OXELAËRE 59670 OXELAËRE | |
| | <h2>Poste de transformation 7</h2> | |
| Maître d'ouvrage BREE VELD SOLAIRE 55 Allée Pierre Ziller Atlantis 2 - Sophia Antipolis 06560 VALBONNE | Mars 2018 | PC 2 |
| Echelle: 1/200 | | |
| Georges NOWATZKI - Architecte DPLG 594 Chemin de Quarante - 34370 MAUREILHAN Port : 06.26.01.07.05 - nowatzki.georges@orange.fr | | |






Légende

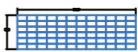-  Limites cadastrales
-  ZD 100 Numéros de parcelle
-  Clôture hauteur = 2,50m
-  PDT 2 MVA Poste de transformation 2 MVA
-  P.D.L. Poste de livraison
-  Chemin d'exploitation
-  Table 6H 12 (72 modules) inclinée à 15°
-  Table 6H 6 (36 modules) inclinée à 15°



| | | | |
|--|---|-------------|----------------|
|  Georges NOWATZKI Architecte DPLG | Centrale Solaire au sol d'OXELAËRE 59670 OXELAËRE | | |
| Maître d'ouvrage BREE VELD SOLAIRE 55 Allée Pierre Ziller Atlantis 2 - Sophia Antipolis 06560 VALBONNE | <h2 style="margin: 0;">Poste de transformation 8</h2> | | |
| | Mars 2018 | PC 2 | Echelle: 1/200 |
| Georges NOWATZKI - Architecte DPLG 594 Chemin de Quarante - 34370 MAUREILHAN Port : 06.26.01.07.05 - nowatzki.georges@orange.fr | | | |

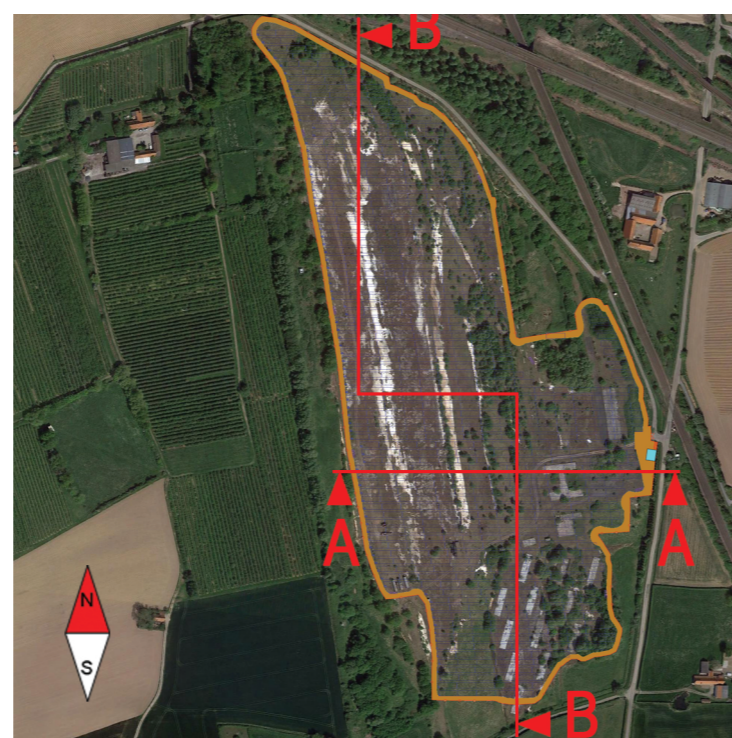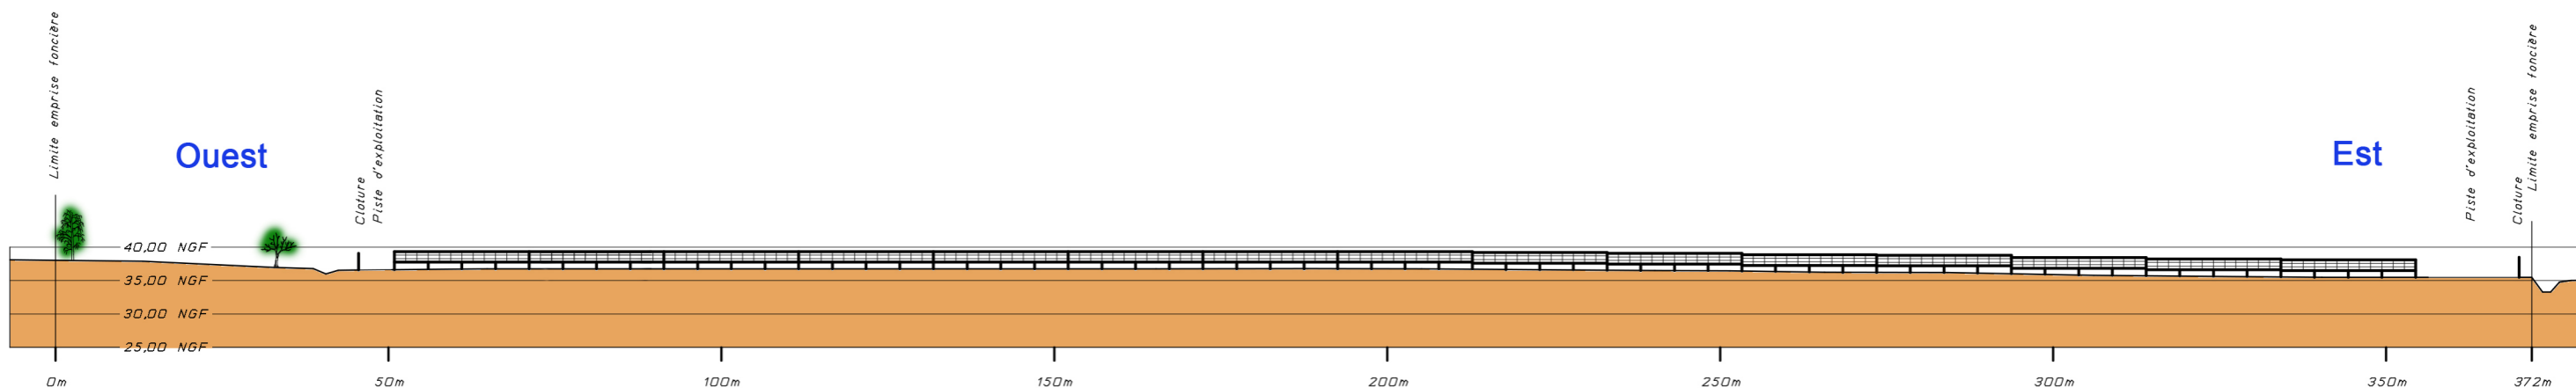

| | | |
|---|--|---------------------|
| <p>Georges NOWATZKI  Architecte DPLG</p> | <p>Centrale Solaire au sol d'OXELAËRE 59670 OXELAËRE</p> | |
| <p>Maitre d'ouvrage BREE VELD SOLAIRE 55 Allée Pierre Ziller Atlantis 2 - Sophia Antipolis 06560 VALBONNE</p> | <p>Coupe AA sur le terrain</p> | |
| | <p>Mars 2018</p> | <p>PC 3a</p> |
| <p>Echelle: 1/1000</p> <p>Georges NOWATZKI - Architecte DPLG 594 Chemin de Quarante - 34370 MAUREILHAN Port : 06.26.01.07.05 - nowatzki.georges@orange.fr</p> | | |