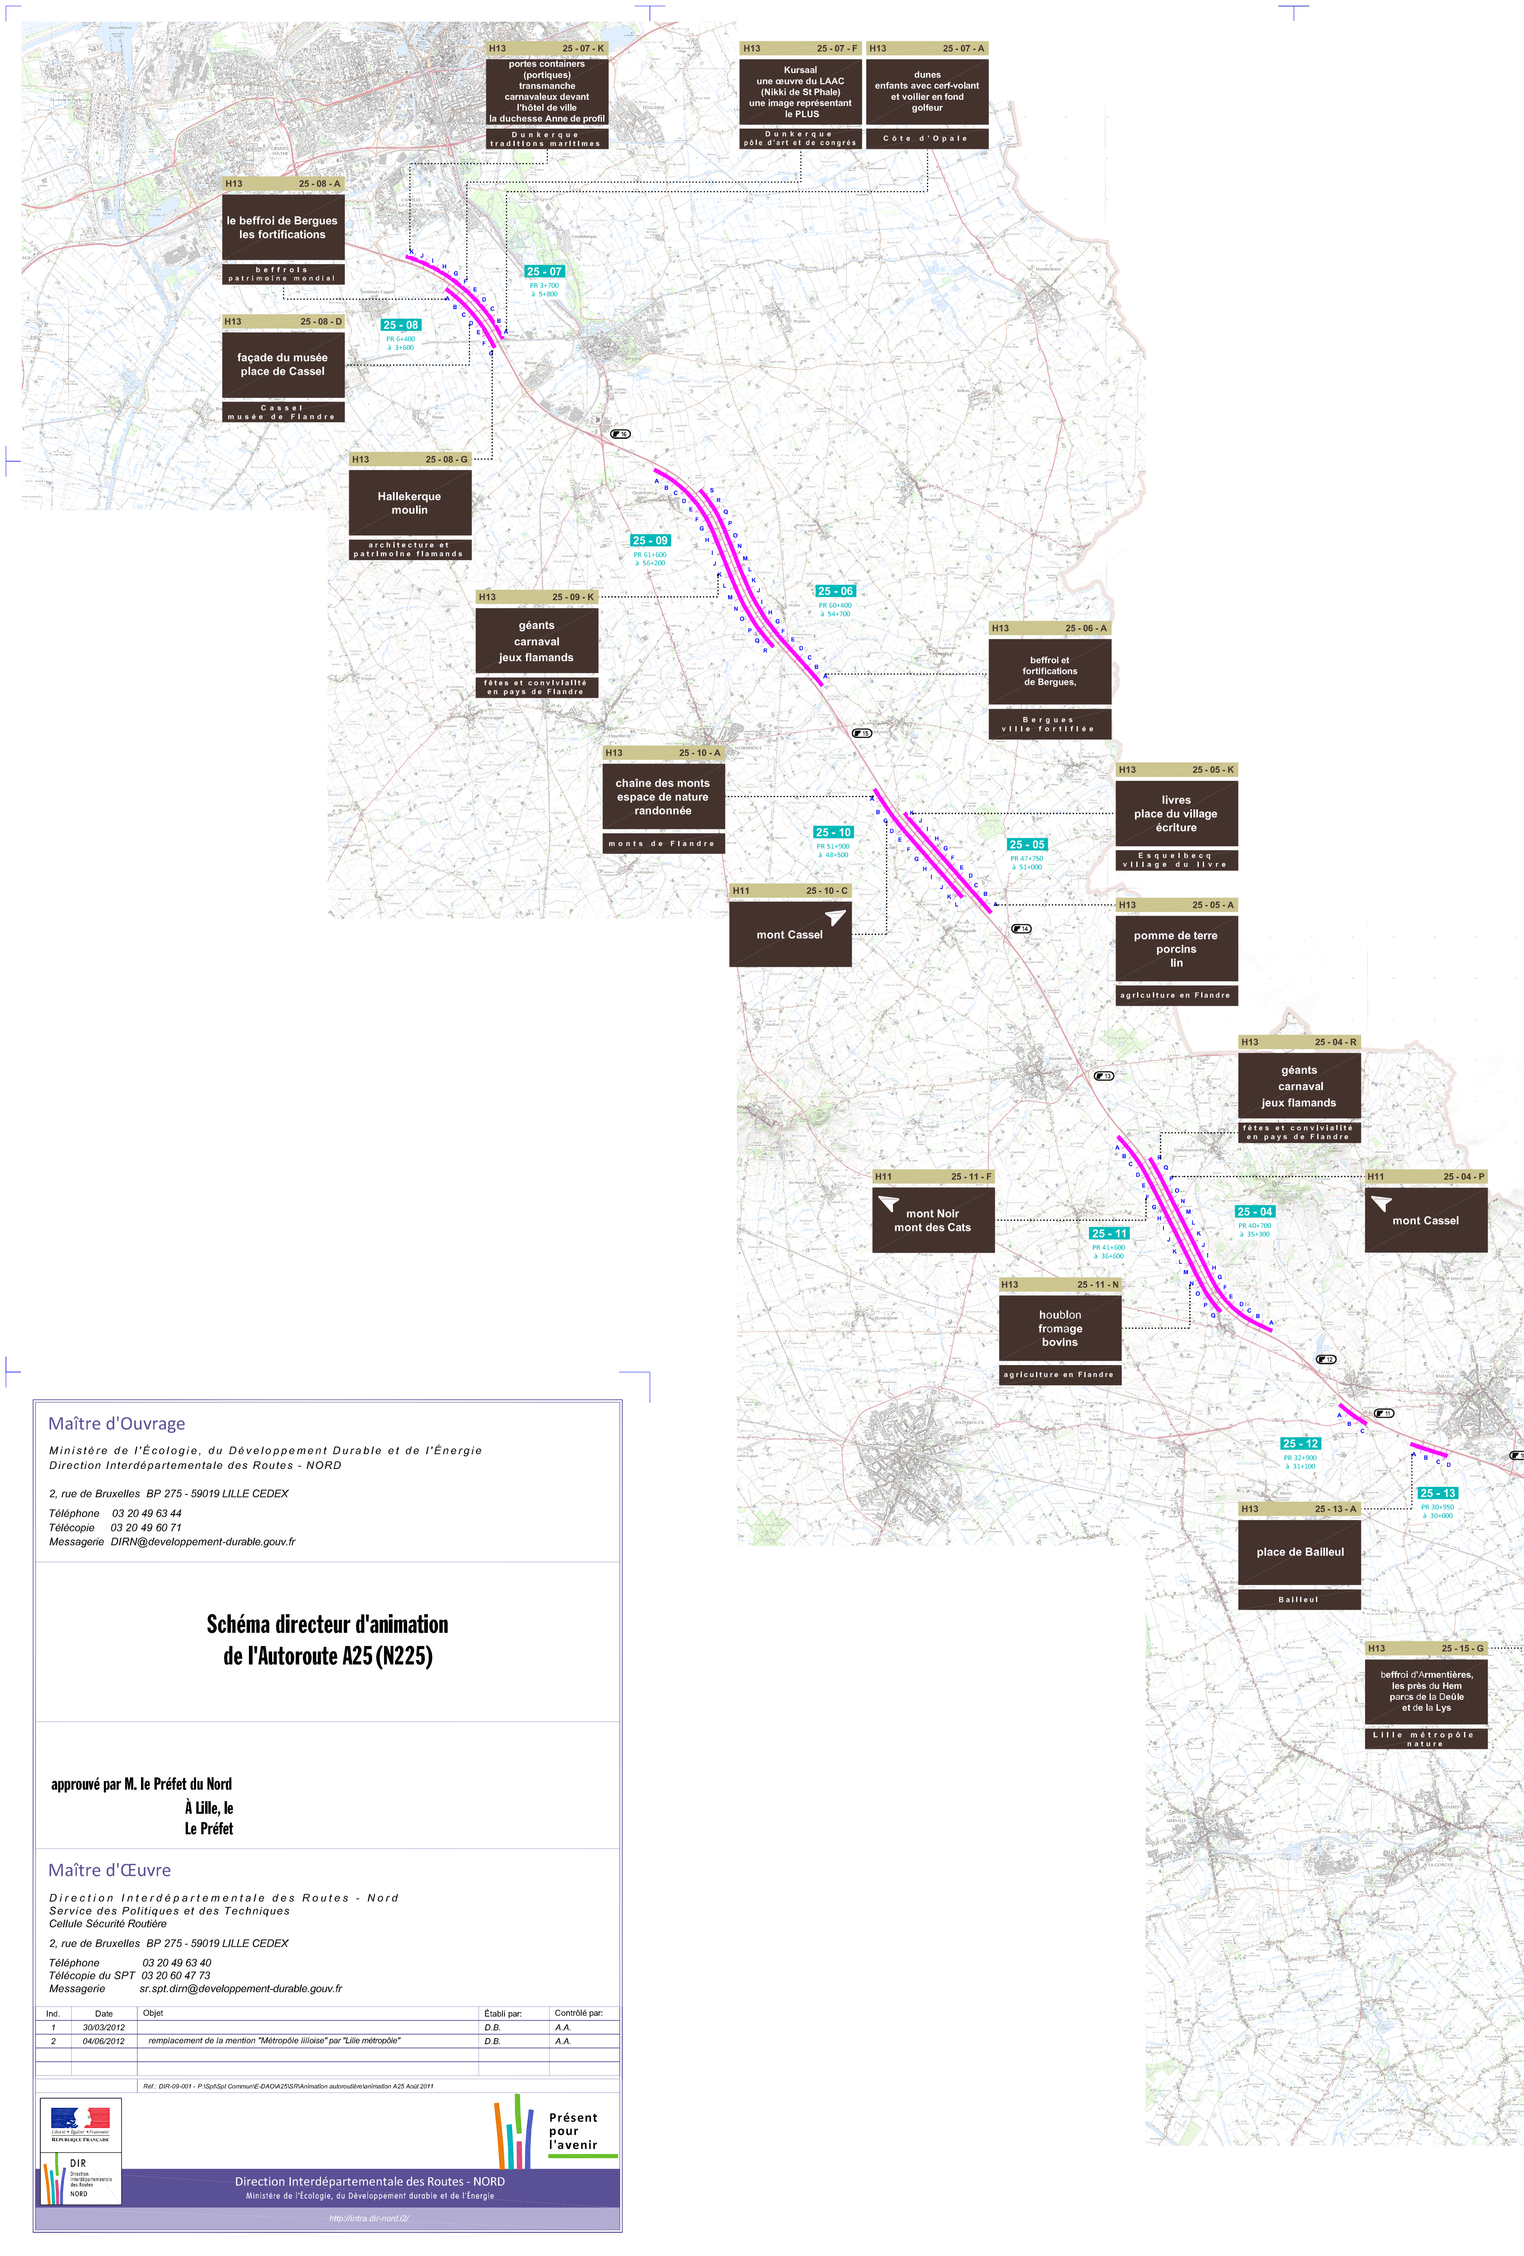

H13 : panneau à message littéral et graphique
H11 : panneau à message littéral

H13 25 - 09 - K — Localisation du panneau (Axe, zone, section)

géants carnaval, jeux flamands — Illustration

fêtes et convivialité en pays de Flandre — Message littéral

25 - 01 (PR 11+550 à 12+200) — Zone d'implantation: numéro de repérage et limites (PR)

A B C — Zone possible d'implantation de la signalisation d'animation (en dehors des séquences de signalisation de sortie, d'aire), divisée en sections de 300m (A,B,C,...)

Maître d'Ouvrage

Ministère de l'Écologie, du Développement Durable et de l'Énergie
Direction Interdépartementale des Routes - NORD

2, rue de Bruxelles BP 275 - 59019 LILLE CEDEX

Téléphone 03 20 49 63 44
Télécopie 03 20 49 60 71
Messagerie DIRN@developpement-durable.gouv.fr

Schéma directeur d'animation de l'Autoroute A25 (N225)

approuvé par M. le Préfet du Nord
À Lille, le
Le Préfet

Maître d'Œuvre

Direction Interdépartementale des Routes - Nord
Service des Politiques et des Techniques
Cellule Sécurité Routière

2, rue de Bruxelles BP 275 - 59019 LILLE CEDEX

Téléphone 03 20 49 63 40
Télécopie du SPT 03 20 60 47 73
Messagerie sr.spt.dirn@developpement-durable.gouv.fr

Ind.	Date	Objet	Établi par:	Contrôlé par:
1	30/03/2012		D.B.	A.A.
2	04/06/2012	remplacement de la mention "Métropôle lilloise" par "Lille métropôle"	D.B.	A.A.

Ref. : DIR-09-001 - P:\Spt\Spt Commun\E-DA\OA25\SR\Animation autoroute\animation A25 Août 2011

Présent pour l'avenir

DIR Direction Interdépartementale des Routes NORD

Direction Interdépartementale des Routes - NORD
Ministère de l'Écologie, du Développement durable et de l'Énergie

http://intra.dir-nord.i2/